


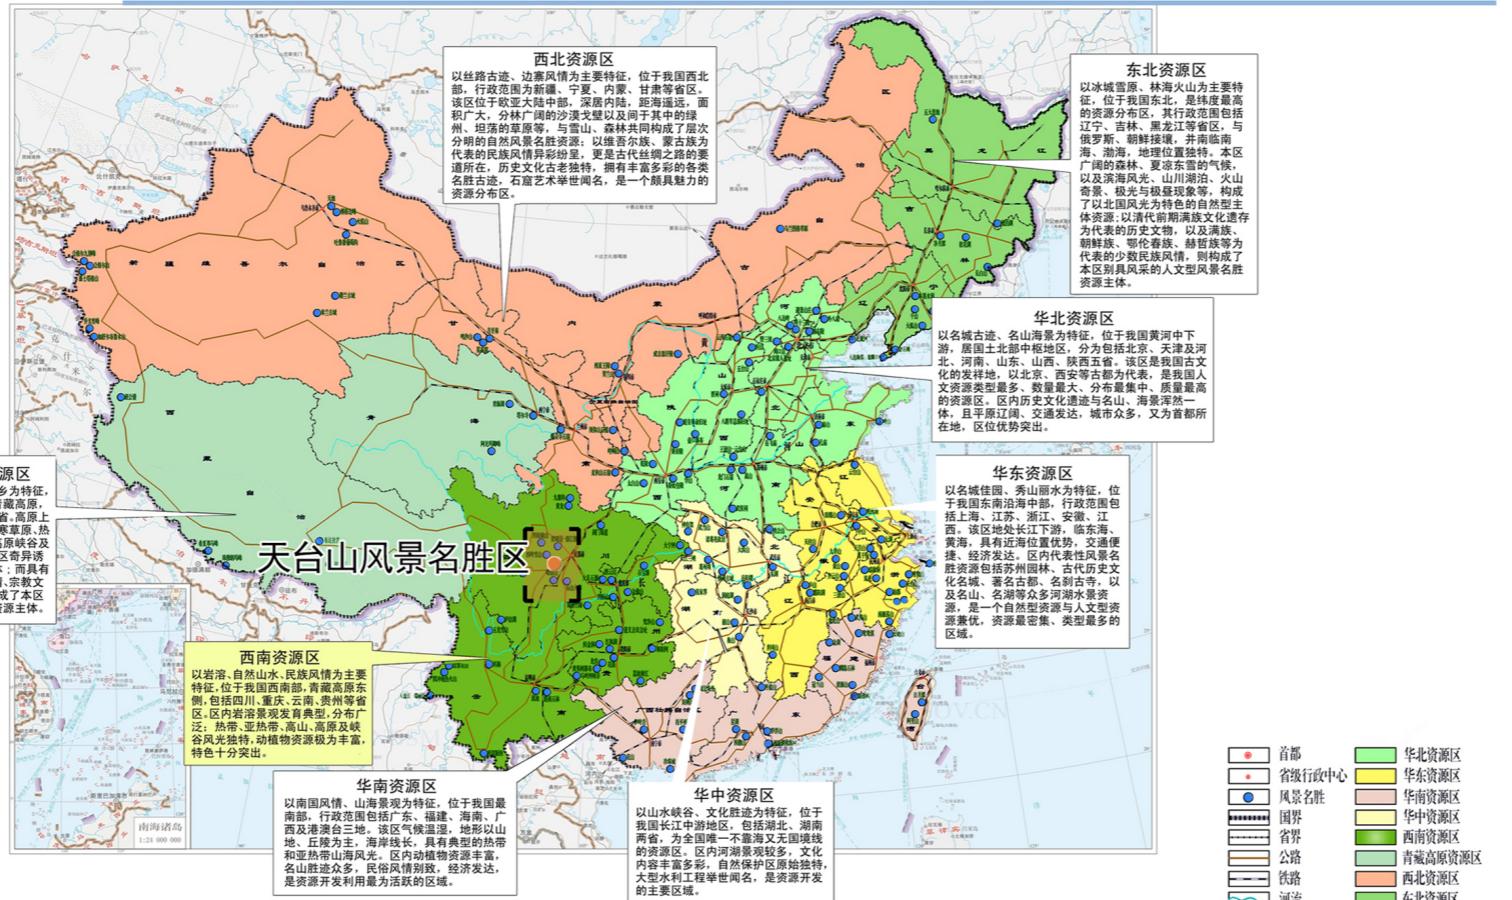


天台山风景名胜区总体规划(2021-2035年)

风景区在全国的区位



风景区在成都市域的区位

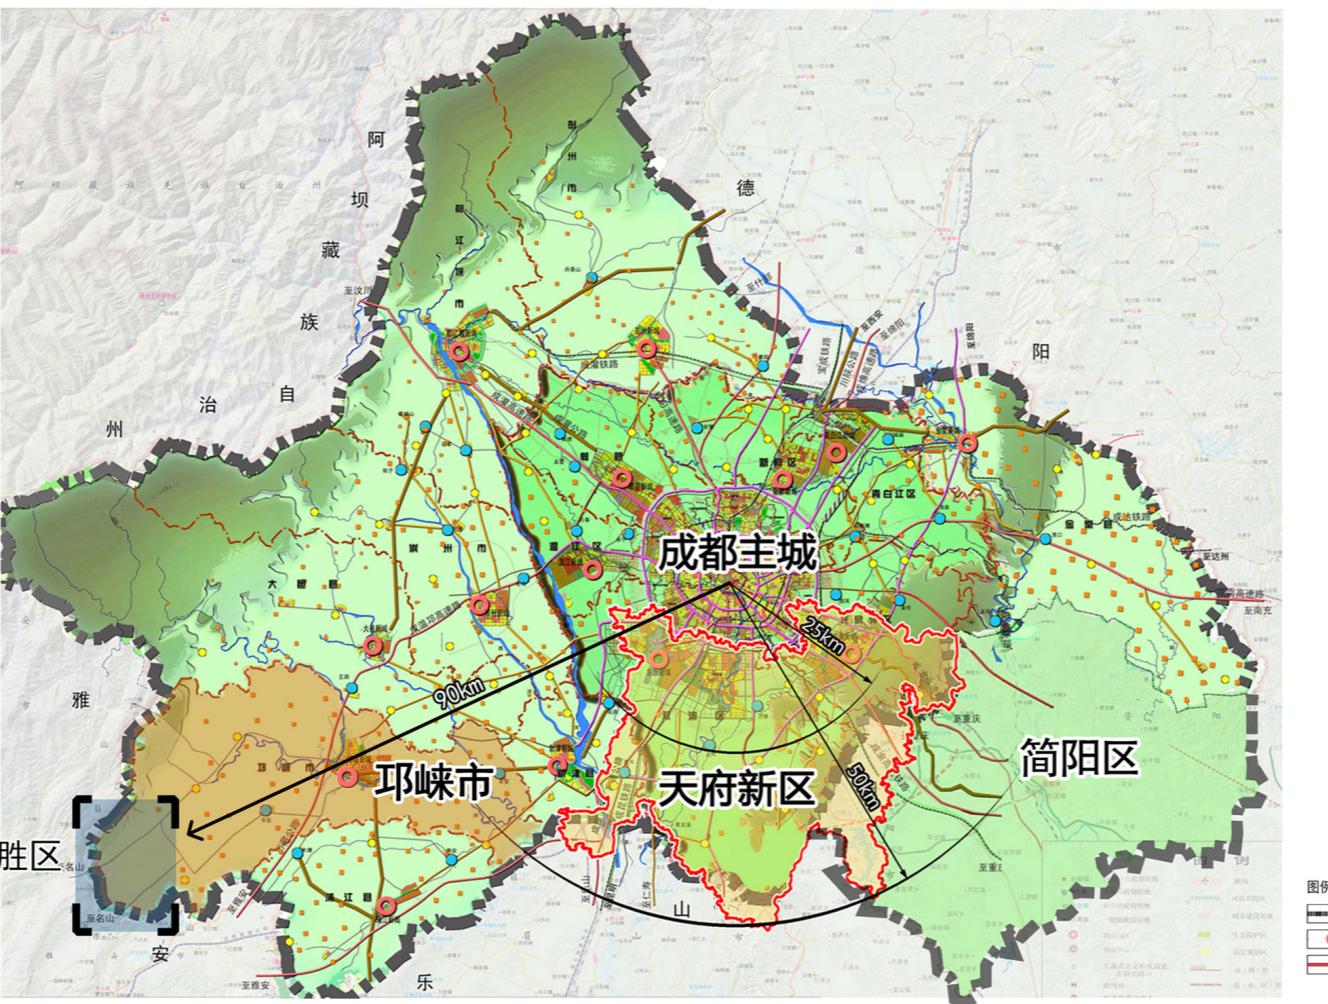

区位关系图

天台山风景名胜区在全国的风景名胜资源中位于以岩溶、自然山水、民俗风情为主要特征的西南资源区。该区域位于我国西南部，青藏高原东侧，包括四川、重庆、云南、贵州等省区。区域内岩溶景观发育典型，分布广泛；热带、亚热带、高山、高原及峡谷风光独特，动植物资源极为丰富，特色十分突出。


天台山风景名胜区位于四川省成都市邛崃市西南端，处于成都市与雅安市交界处，与雅安名山县、芦山县、雨城区接壤，在四川省风景名胜体系中位于天府源流单元，距邛崃市约50公里，距成都市120公里。

天台山隶属邛崃山脉，为蜀中名山。景区与成都市与雅安名山、芦山县、雨城区接壤，地处邛崃山脉的尾部。为国内罕见的箱状向斜山地，整座山大致呈英文字母“n”字形，分为三级台地（一级台地：肖家湾—等乐安；二级台地：等乐安—小九寨；三级台地：正天台以上）。

N	日期	图号
	2022年03月	0-1
组织编制单位：四川省林业和草原局 邛崃市人民政府 邛崃市规划和自然资源局 邛崃市平乐古镇天台山景区管理局		
承担编制单位：四川省国土空间规划研究院		




天台山风景名胜区总体规划(2021-2035年)

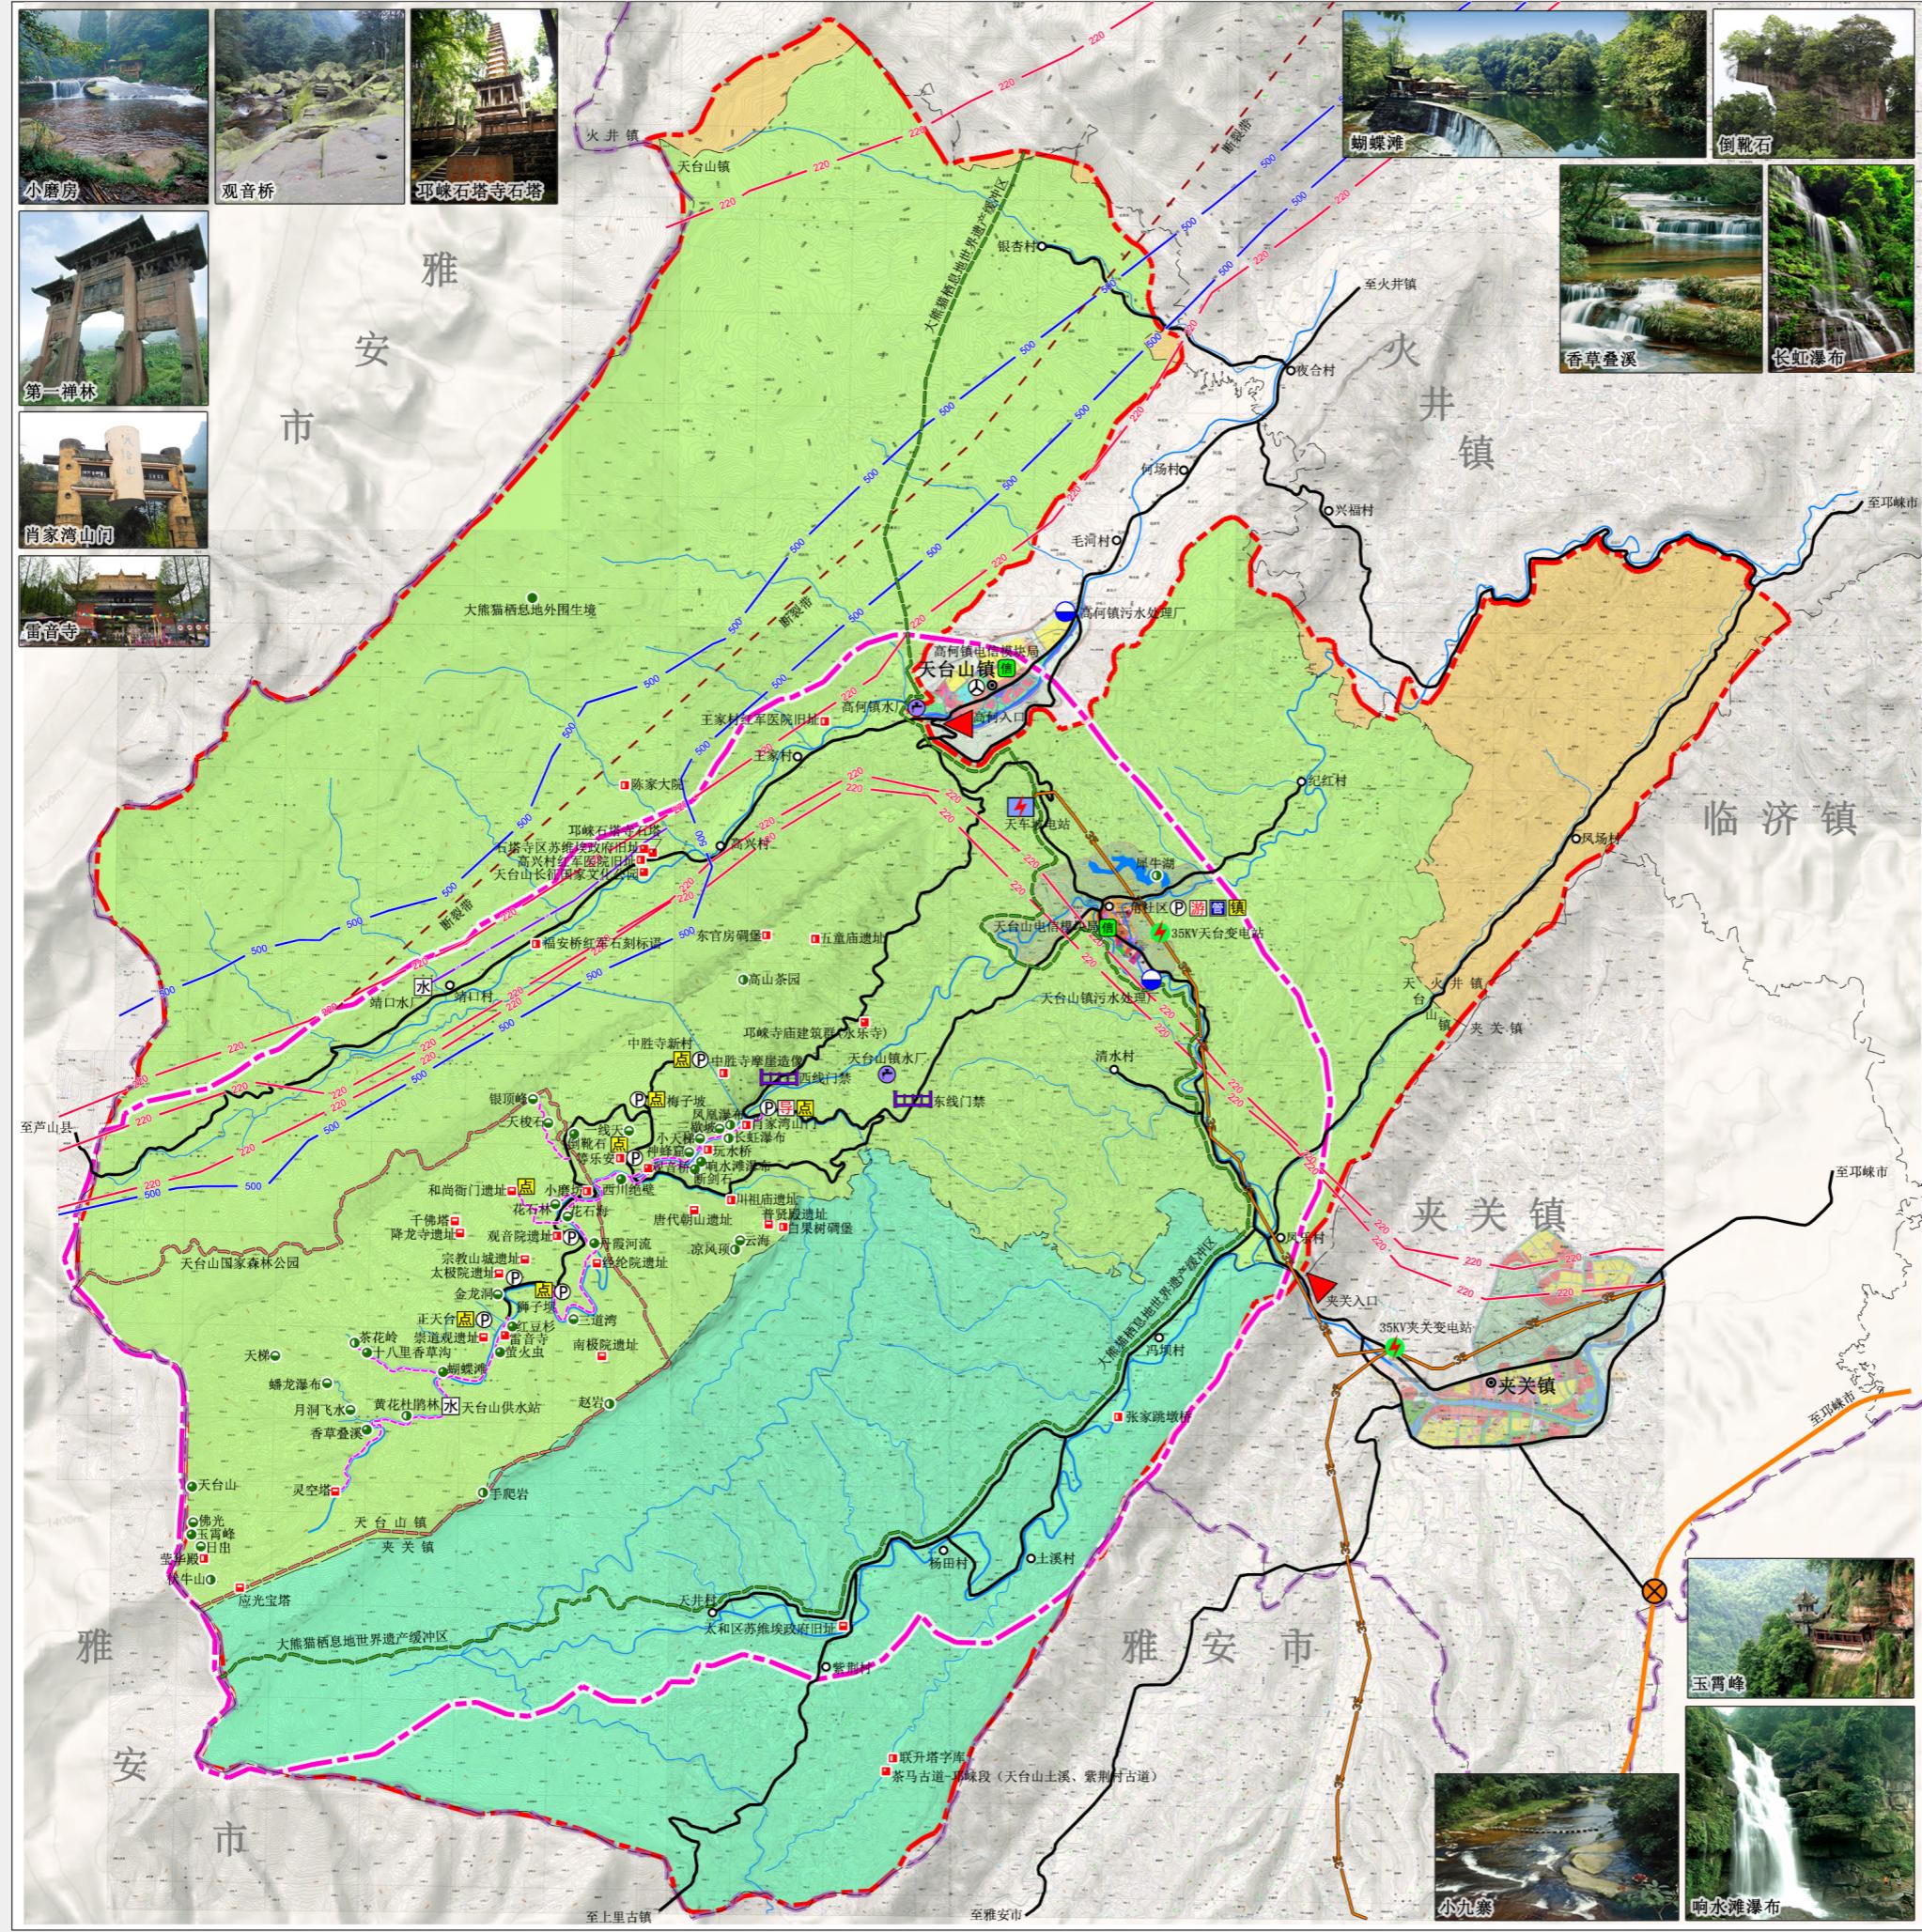



天台山风景名胜区总体规划(2021-2035年)

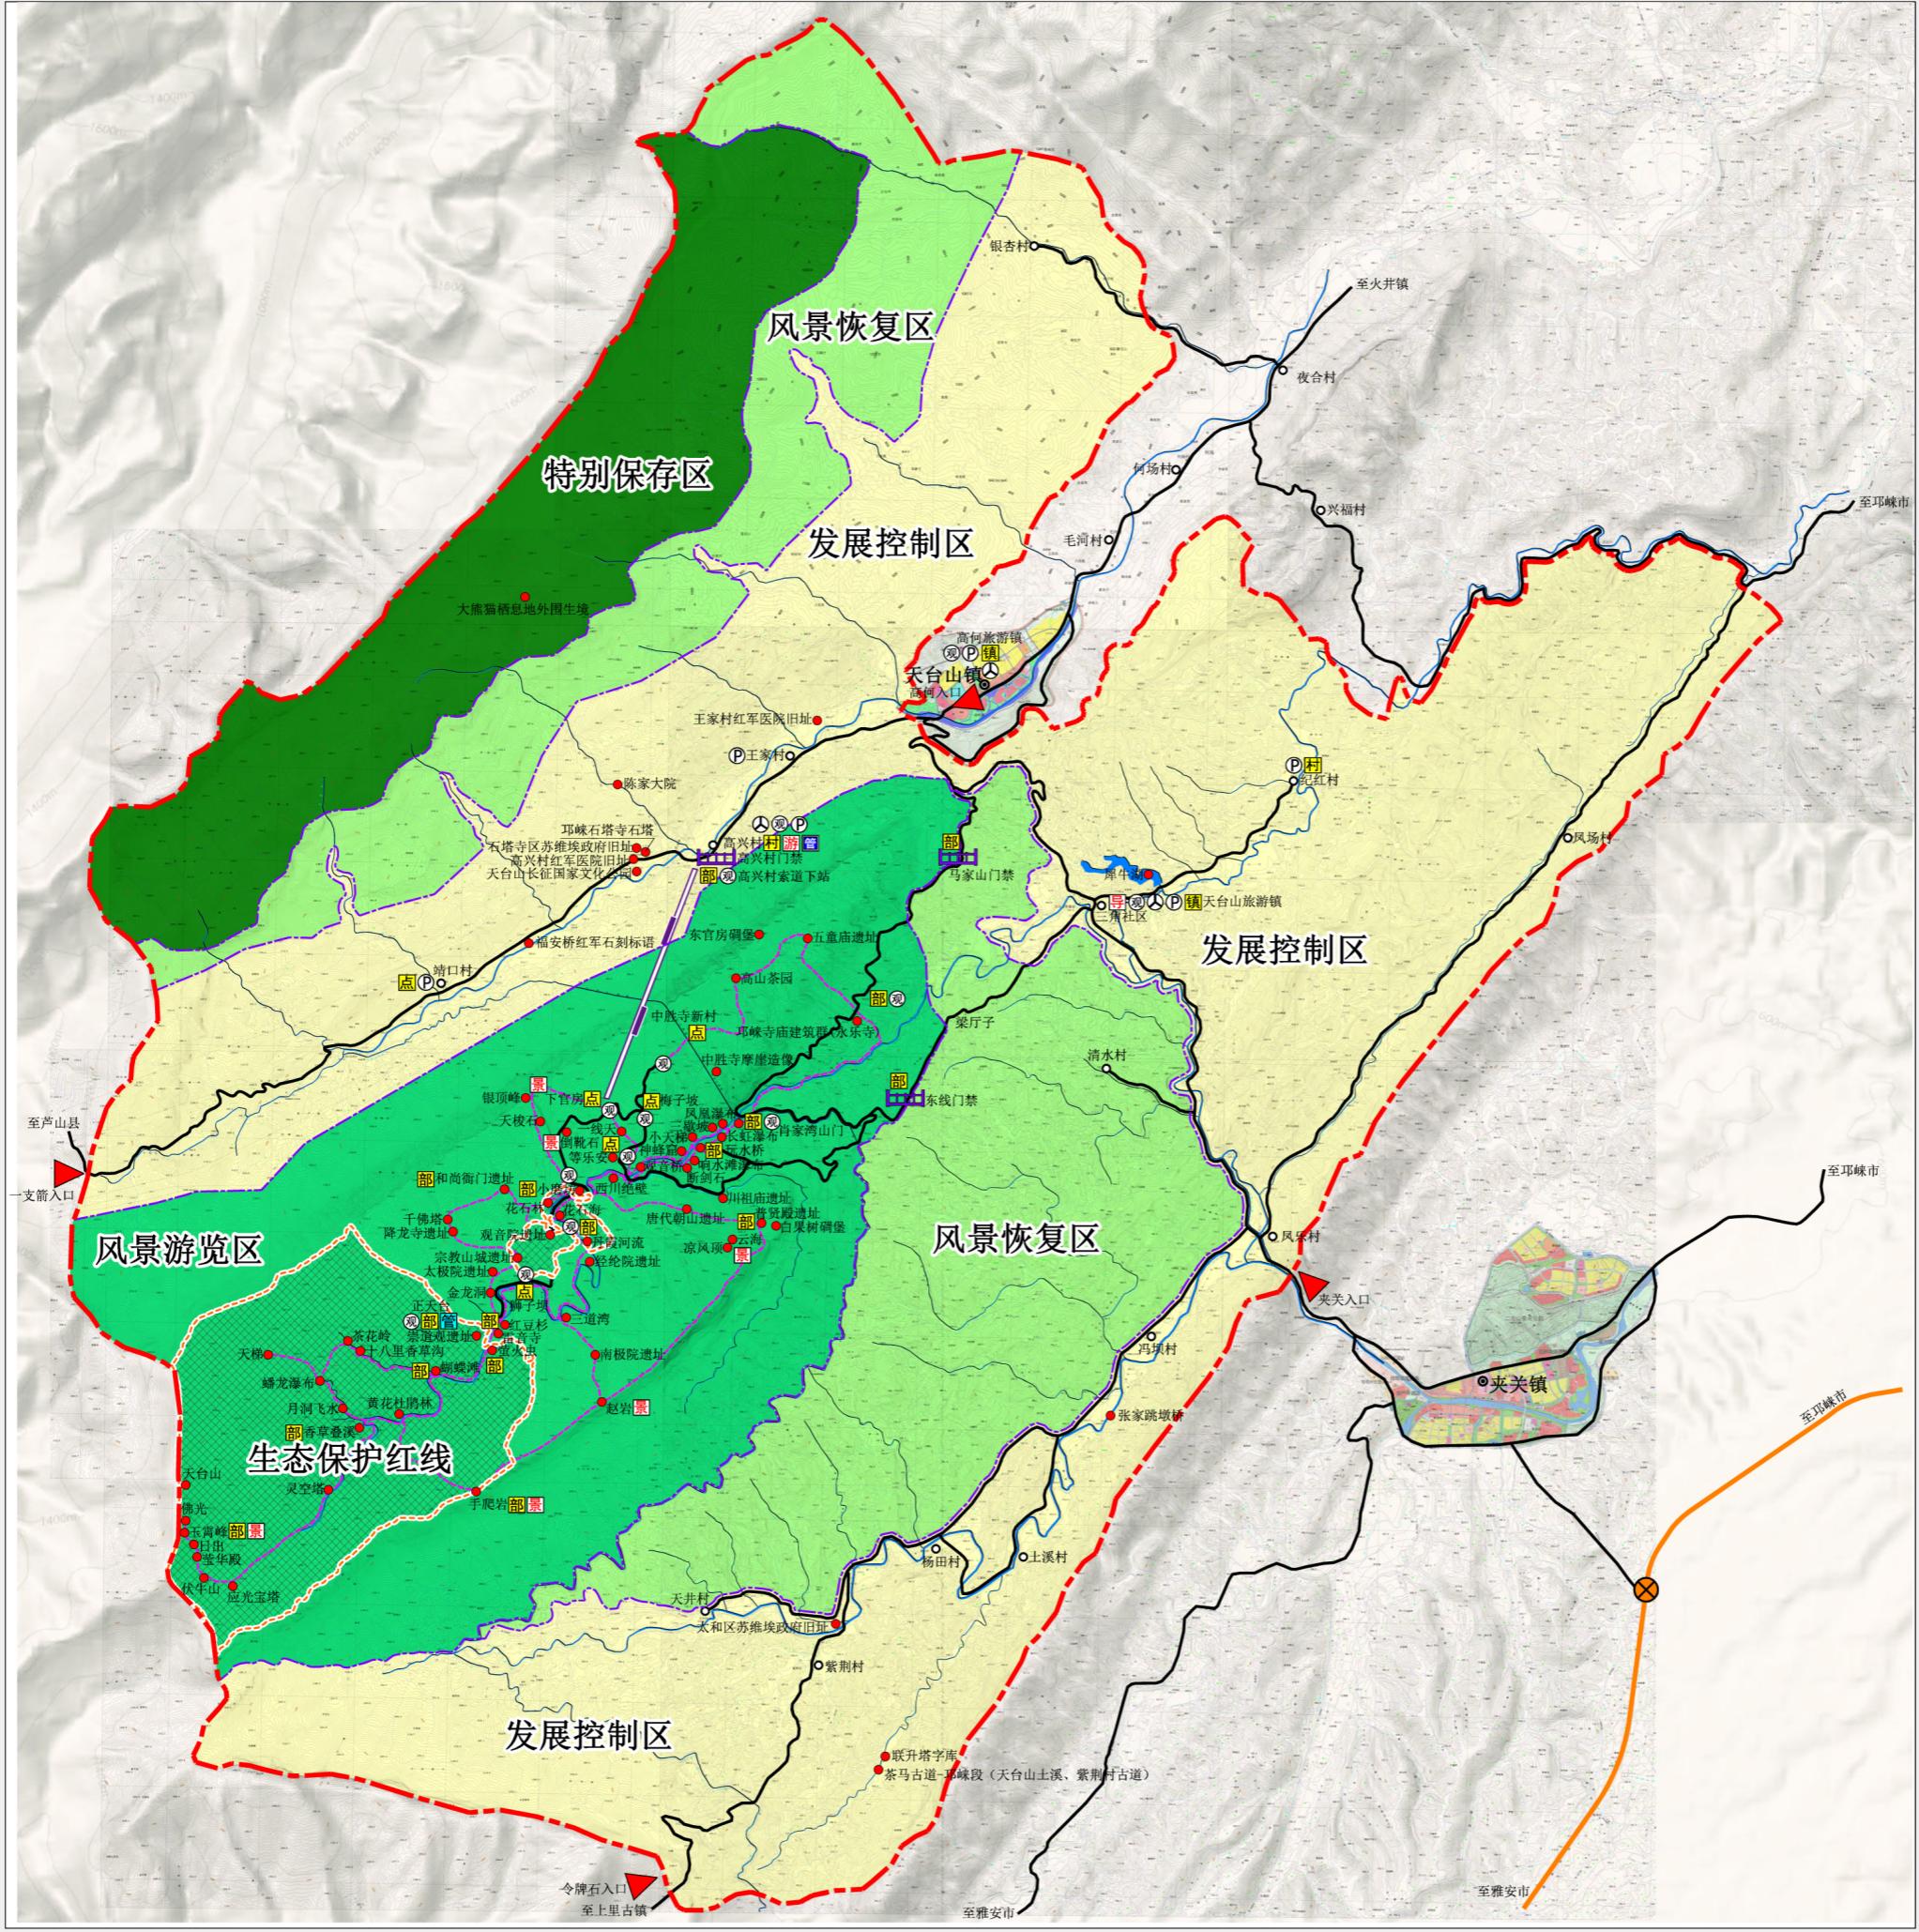

规划总图

图例


分区界	管理点
特别保存区	风景区门禁
风景游览区	客运站
风景恢复区	停车场
发展控制区	观光车停靠站
生态保护红线	风景区出入口
● 景点	乡镇
○ 村	村
■ 旅游镇	高速公路
■ 旅游村	高速公路互通
■ 点 旅游点	公路
■ 部 服务部	索道
■ 游 游客中心	步游道
■ 导 导游点	河流湖泊
■ 景 观景台	风景区范围界线

N
日期 2022年03月
图号 0-3

组织编制单位：四川省林业和草原局
邛崃市人民政府
邛崃市规划和自然资源局
邛崃市平乐古镇天台山景区管理局
承担编制单位：四川省国土空间规划研究院



天台山风景名胜区总体规划(2021—2035年)

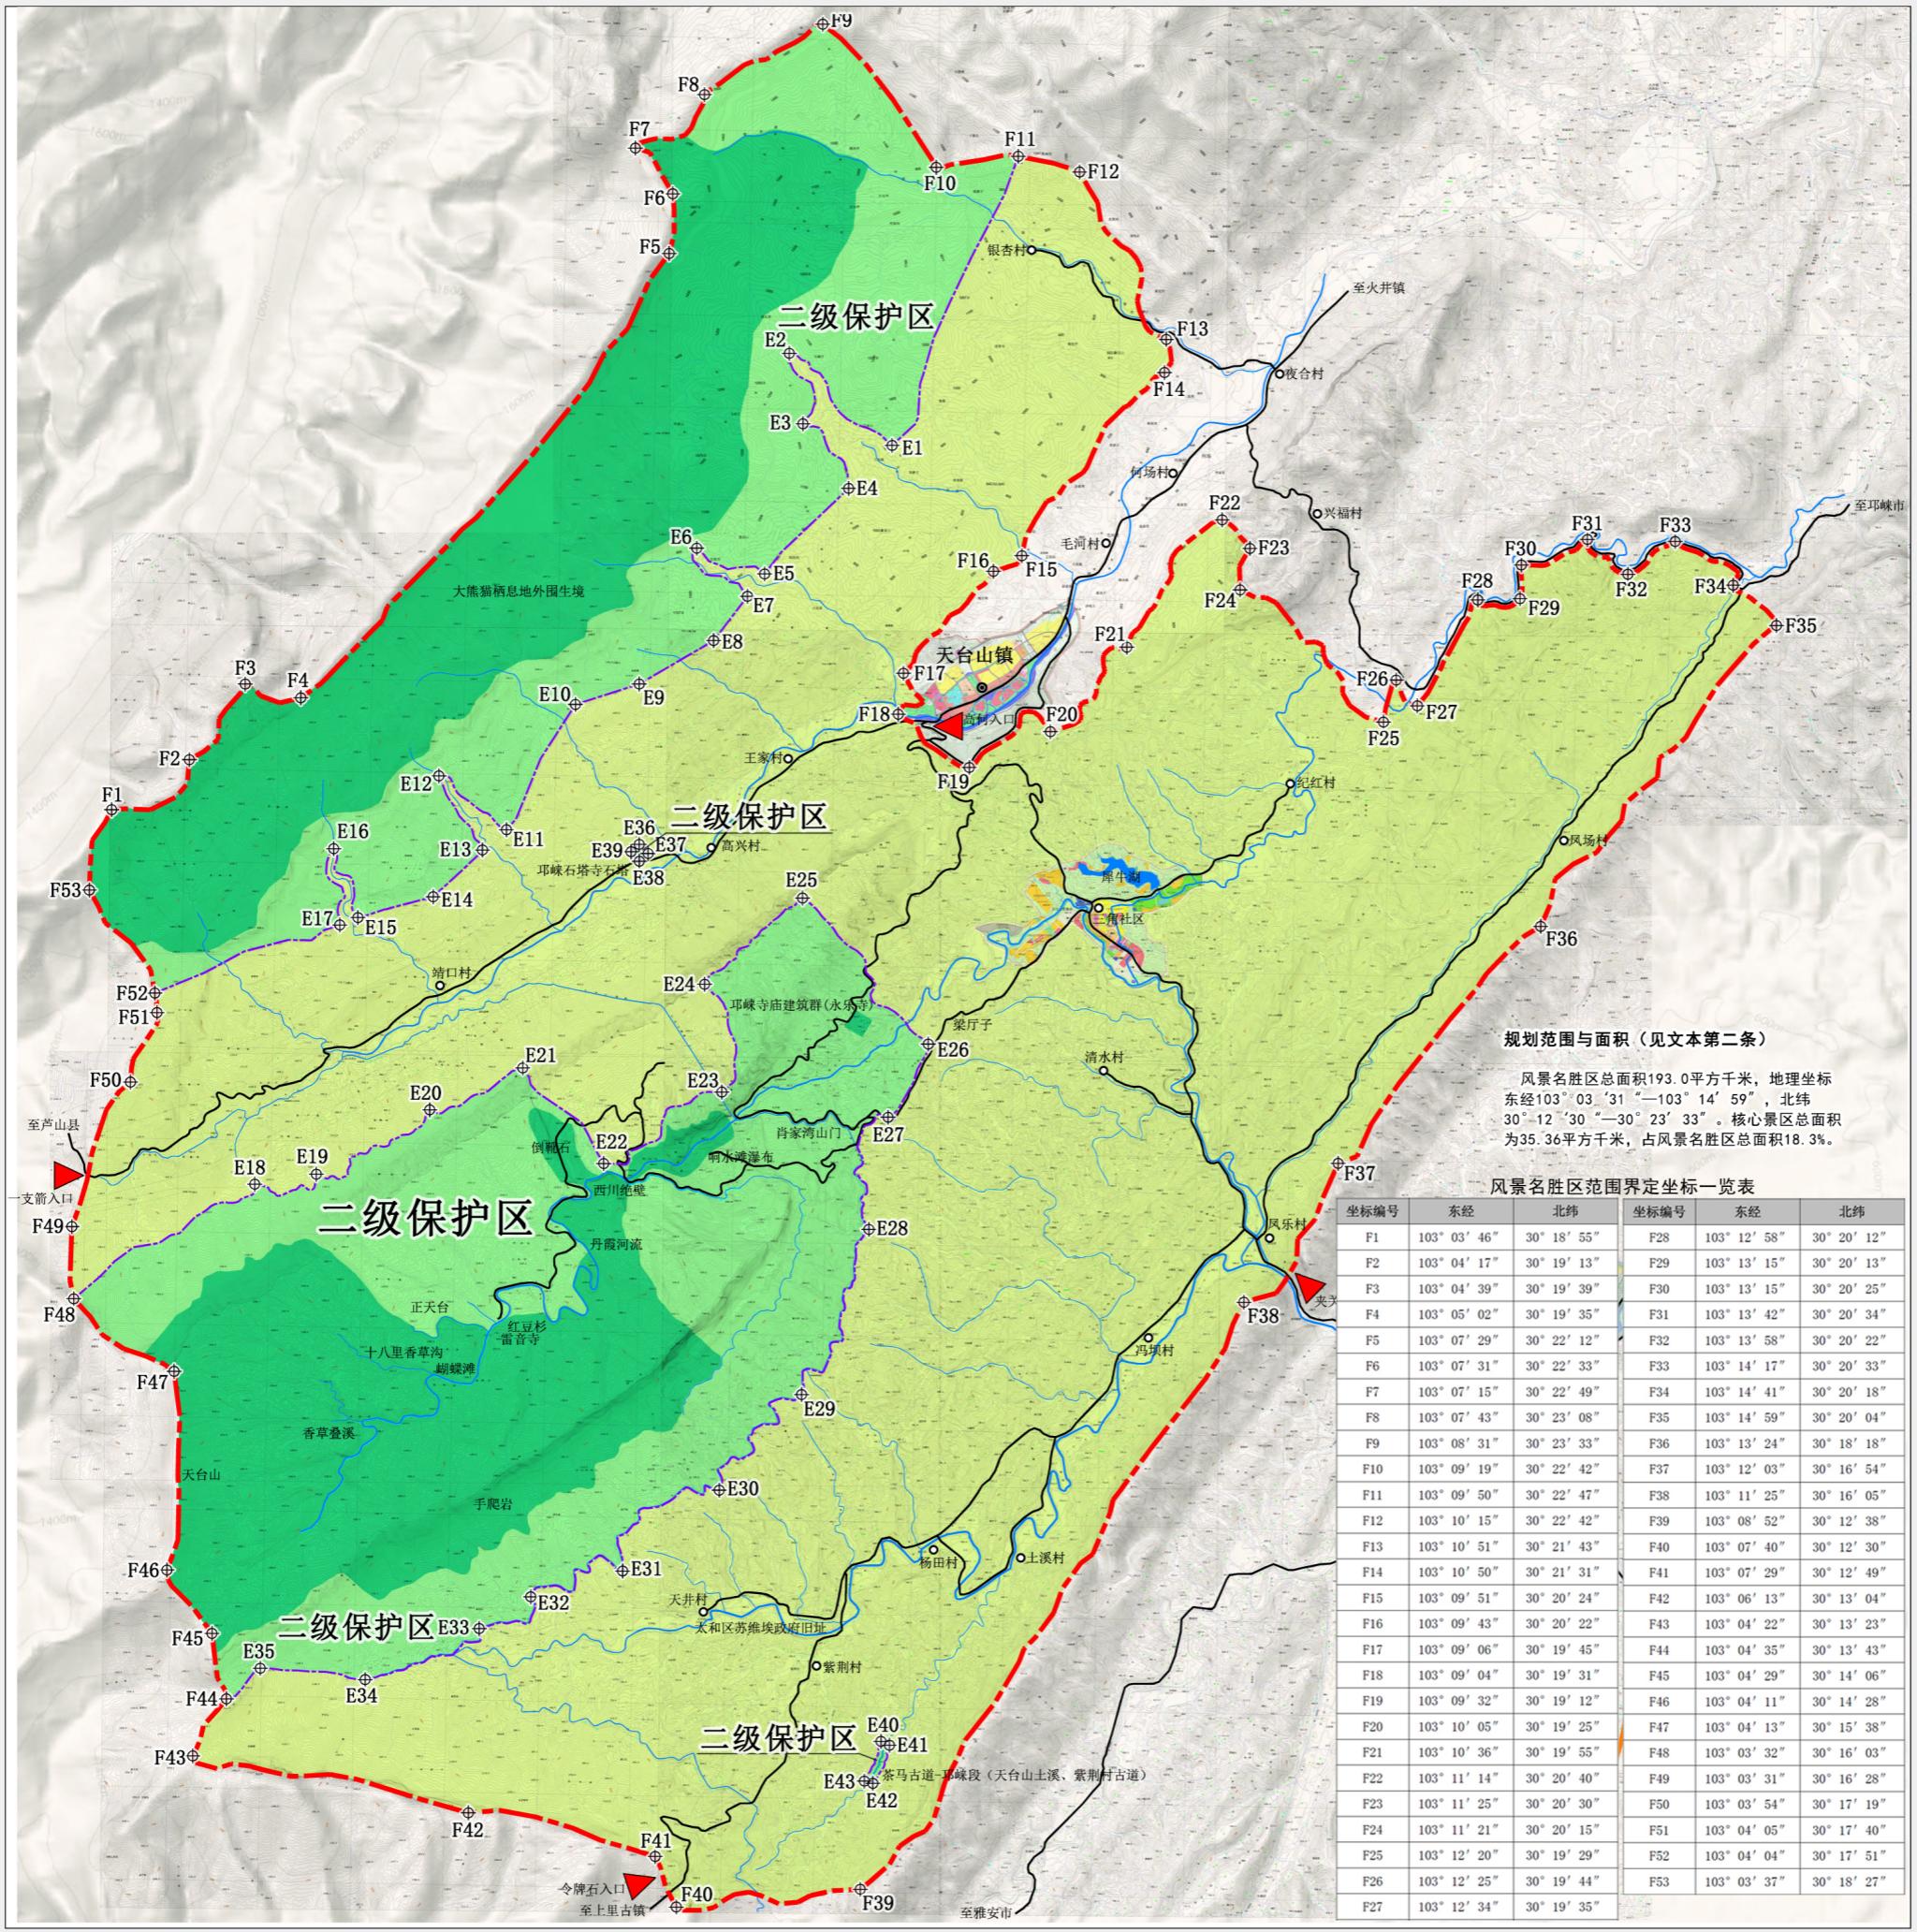

风景名胜区界线坐标图

图例

保护分区界线	● 乡镇
一级保护区	○ 村
二级保护区	—— 公路
三级保护区	—— 高速公路
坐标点	◆ 河流湖泊
风景区出入口	▲ 风景区范围界线

二级保护区坐标一览表


坐标编号	东经	北纬
E1	103° 09' 00"	30° 21' 05"
E2	103° 08' 17"	30° 21' 36"
E3	103° 08' 24"	30° 21' 12"
E4	103° 08' 43"	30° 20' 50"
E5	103° 08' 09"	30° 20' 20"
E6	103° 07' 41"	30° 20' 28"
E7	103° 08' 02"	30° 20' 12"
E8	103° 07' 49"	30° 19' 56"
E9	103° 07' 19"	30° 19' 41"
E10	103° 06' 53"	30° 19' 33"
E11	103° 06' 25"	30° 18' 49"
E12	103° 05' 58"	30° 18' 08"
E13	103° 06' 16"	30° 18' 41"
E14	103° 05' 56"	30° 18' 25"
E15	103° 05' 28"	30° 18' 18"
E16	103° 05' 16"	30° 18' 42"
E17	103° 05' 18"	30° 18' 15"
E18	103° 04' 45"	30° 16' 44"
E19	103° 05' 10"	30° 16' 48"
E20	103° 05' 56"	30° 17' 11"
E21	103° 06' 33"	30° 17' 25"
E22	103° 07' 06"	30° 16' 52"
E23	103° 07' 53"	30° 17' 18"
E24	103° 07' 46"	30° 17' 55"
E25	103° 08' 25"	30° 18' 26"
E26	103° 09' 17"	30° 17' 34"
E27	103° 09' 01"	30° 17' 09"
E28	103° 08' 53"	30° 16' 30"
E29	103° 08' 27"	30° 15' 32"
E30	103° 07' 54"	30° 14' 58"
E31	103° 07' 15"	30° 14' 29"
E32	103° 06' 38"	30° 14' 20"
E33	103° 06' 17"	30° 14' 08"
E34	103° 05' 31"	30° 13' 50"
E35	103° 04' 50"	30° 13' 54"
E36	103° 07' 19"	30° 18' 44"
E37	103° 07' 23"	30° 18' 41"
E38	103° 07' 19"	30° 18' 38"
E39	103° 07' 16"	30° 18' 42"
E40	103° 09' 00"	30° 13' 30"
E41	103° 09' 03"	30° 13' 29"
E42	103° 08' 57"	30° 13' 15"
E43	103° 08' 53"	30° 13' 16"

N
0 250 500 1000 1500m
日期 2022年03月
图号 1-1-1

组织编制单位：四川省林业和草原局
邛崃市人民政府
邛崃市规划和自然资源局
邛崃市平乐古镇天台山景区管理局
承担编制单位：四川省国土空间规划研究院



天台山风景名胜区总体规划(2021—2035年)

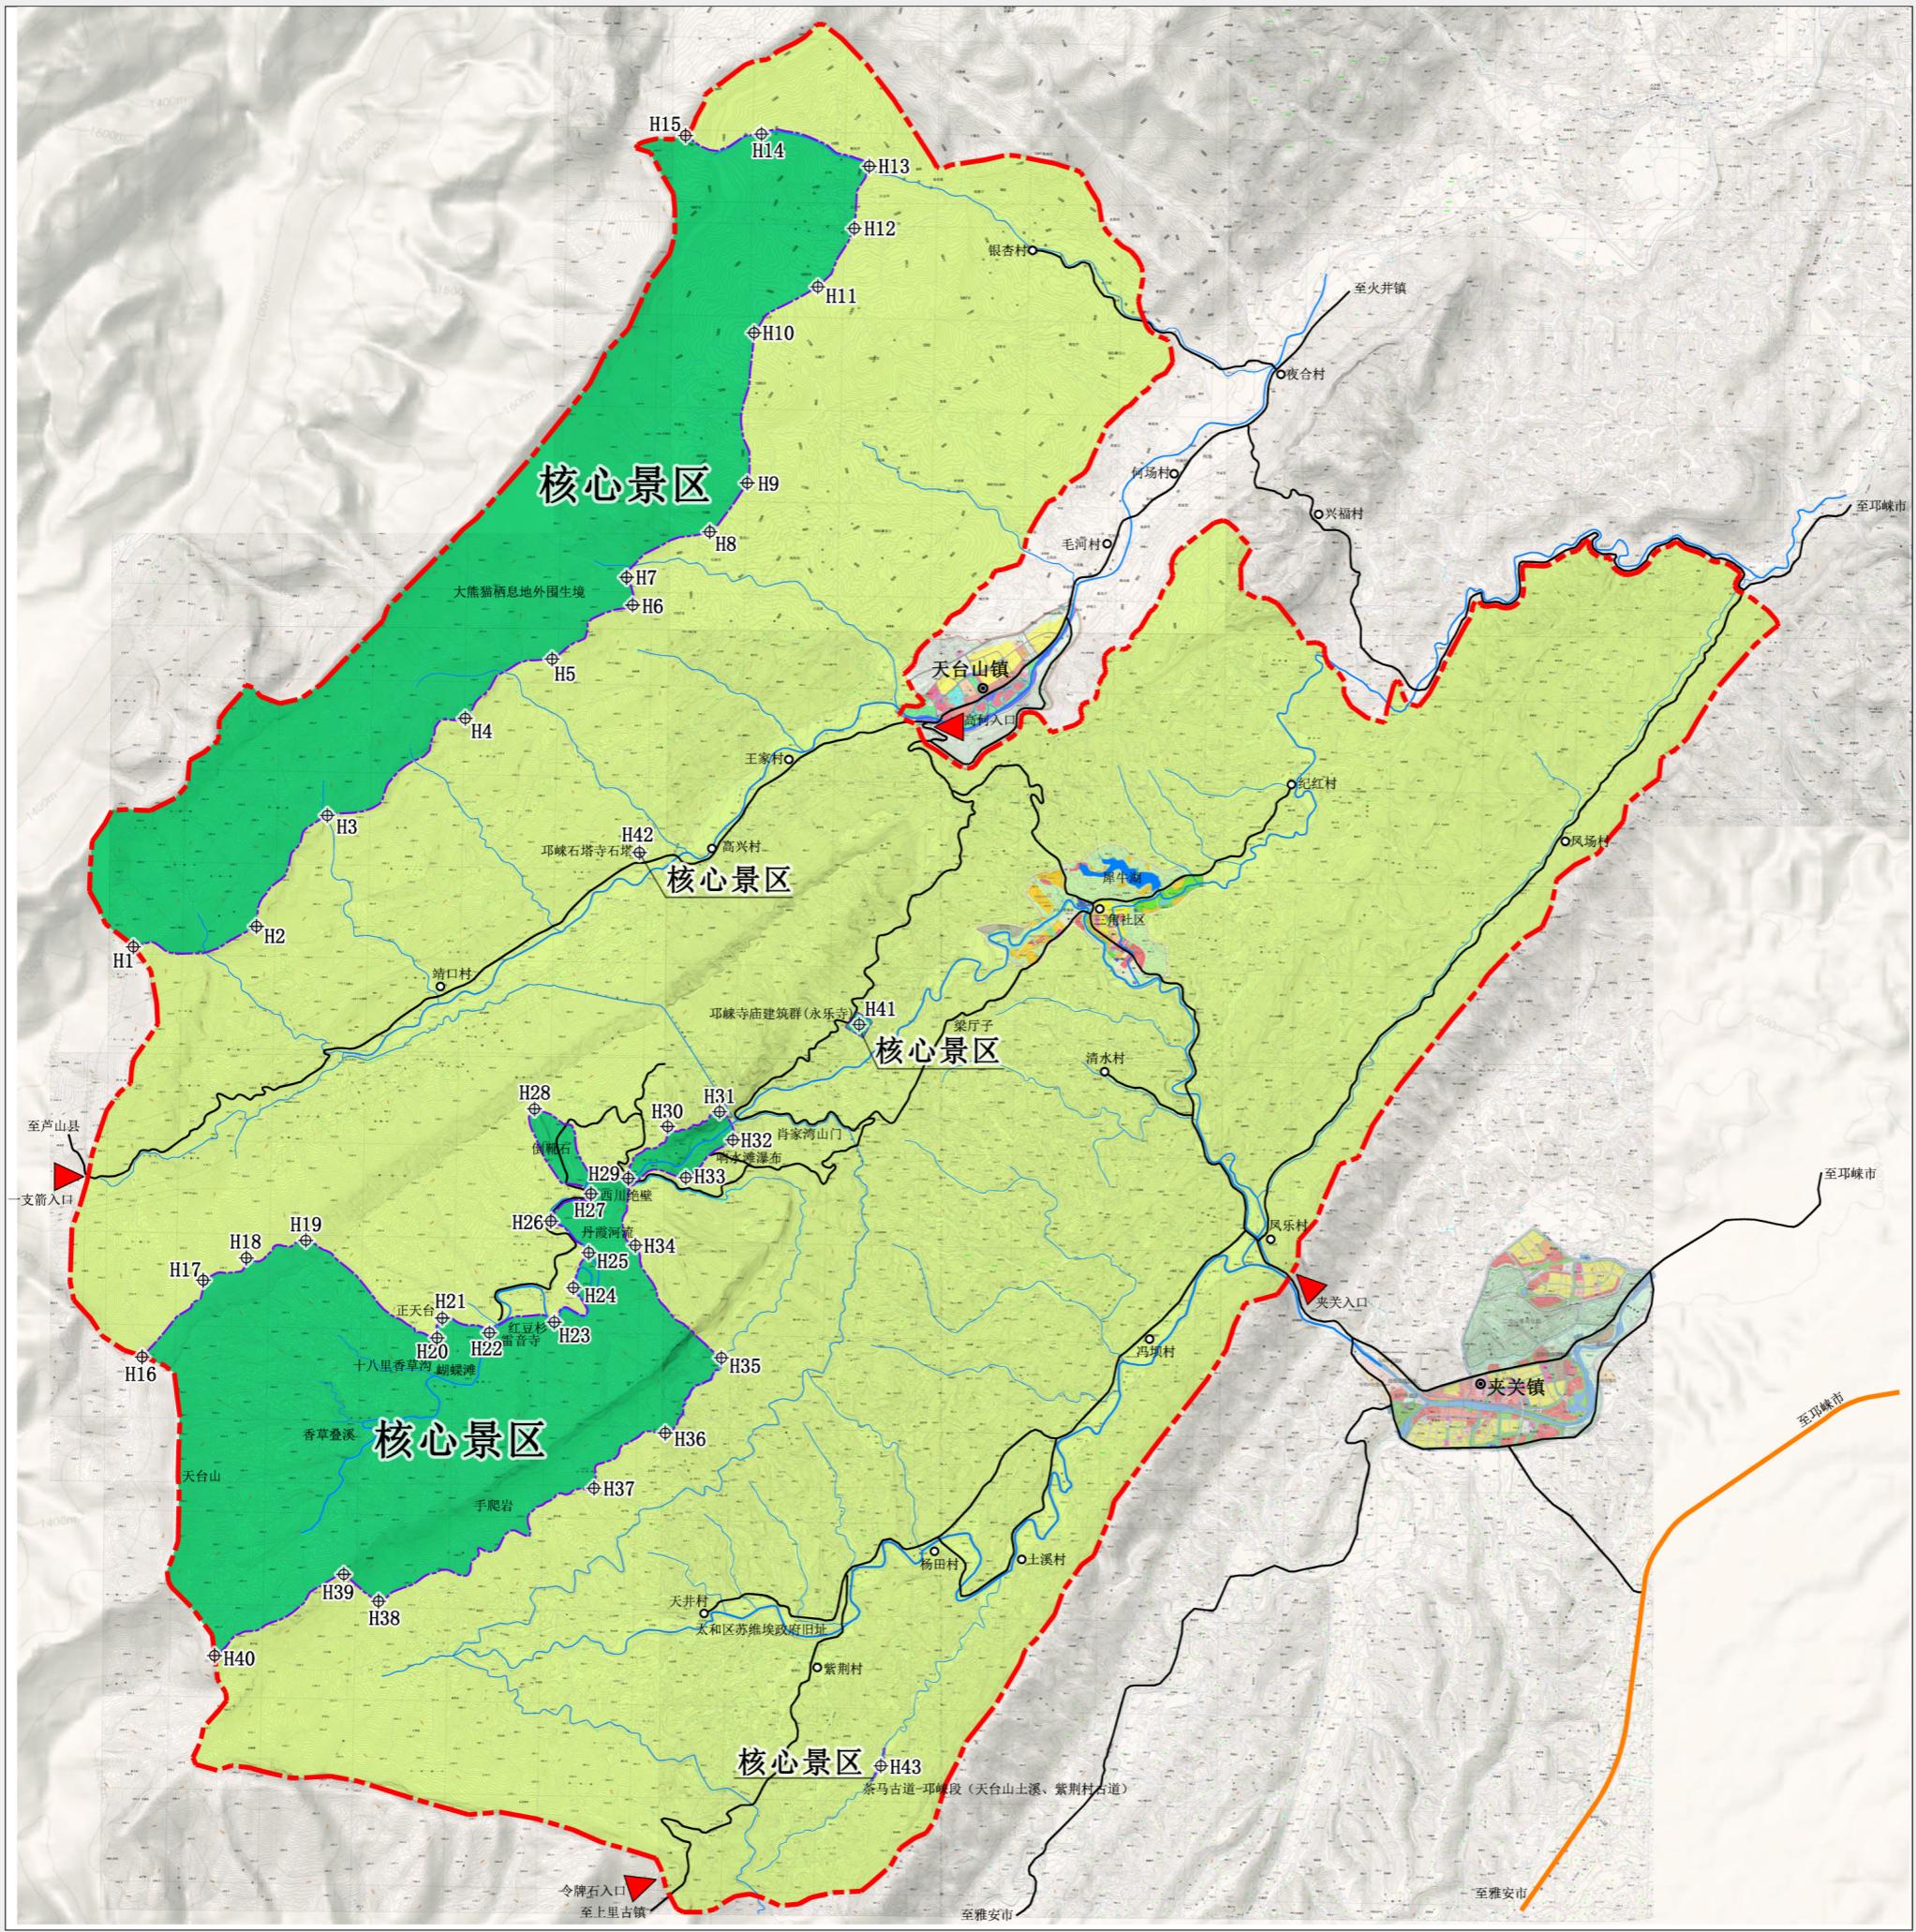

核心景区界线坐标图

图例

保护分区界线	○ 村
核心景区	—— 公路
非核心景区	—— 高速公路
坐标点	河流湖泊
风景区出入口	—— 风景区范围界线
● 乡镇	

核心景区范围界定坐标一览表


坐标编号	东经	北纬	坐标编号	东经	北纬
H1	103° 03' 55"	30° 18' 07"	H23	103° 06' 46"	30° 15' 57"
H2	103° 04' 44"	30° 18' 15"	H24	103° 06' 54"	30° 16' 09"
H3	103° 05' 13"	30° 18' 54"	H25	103° 07' 00"	30° 16' 21"
H4	103° 06' 06"	30° 19' 28"	H26	103° 06' 44"	30° 16' 32"
H5	103° 06' 43"	30° 19' 49"	H27	103° 07' 01"	30° 16' 42"
H6	103° 07' 15"	30° 20' 08"	H28	103° 06' 37"	30° 17' 12"
H7	103° 07' 13"	30° 20' 18"	H29	103° 07' 16"	30° 16' 47"
H8	103° 07' 48"	30° 20' 35"	H30	103° 07' 31"	30° 17' 06"
H9	103° 08' 01"	30° 20' 52"	H31	103° 07' 52"	30° 17' 11"
H10	103° 08' 04"	30° 21' 44"	H32	103° 07' 58"	30° 17' 01"
H11	103° 08' 29"	30° 22' 01"	H33	103° 07' 39"	30° 16' 48"
H12	103° 08' 44"	30° 22' 21"	H34	103° 07' 19"	30° 16' 24"
H13	103° 08' 50"	30° 22' 43"	H35	103° 07' 54"	30° 15' 45"
H14	103° 08' 11"	30° 22' 56"	H36	103° 07' 34"	30° 15' 19"
H15	103° 07' 35"	30° 22' 53"	H37	103° 07' 03"	30° 14' 59"
H16	103° 04' 00"	30° 15' 44"	H38	103° 05' 36"	30° 14' 18"
H17	103° 04' 24"	30° 16' 10"	H39	103° 05' 22"	30° 14' 28"
H18	103° 04' 42"	30° 16' 18"	H40	103° 04' 30"	30° 13' 59"
H19	103° 05' 06"	30° 16' 25"	H41	103° 08' 48"	30° 17' 42"
H20	103° 05' 59"	30° 15' 51"	H42	103° 07' 19"	30° 18' 42"
H21	103° 06' 01"	30° 15' 58"	H43	103° 09' 00"	30° 13' 22"
H22	103° 06' 20"	30° 15' 53"			

N
日期 2022年03月
图号 1-1-2

组织编制单位：四川省林业和草原局
邛崃市人民政府
邛崃市规划和自然资源局
邛崃市平乐古镇天台山景区管理局
承担编制单位：四川省国土空间规划研究院



天台山风景名胜区总体规划(2021—2035年)

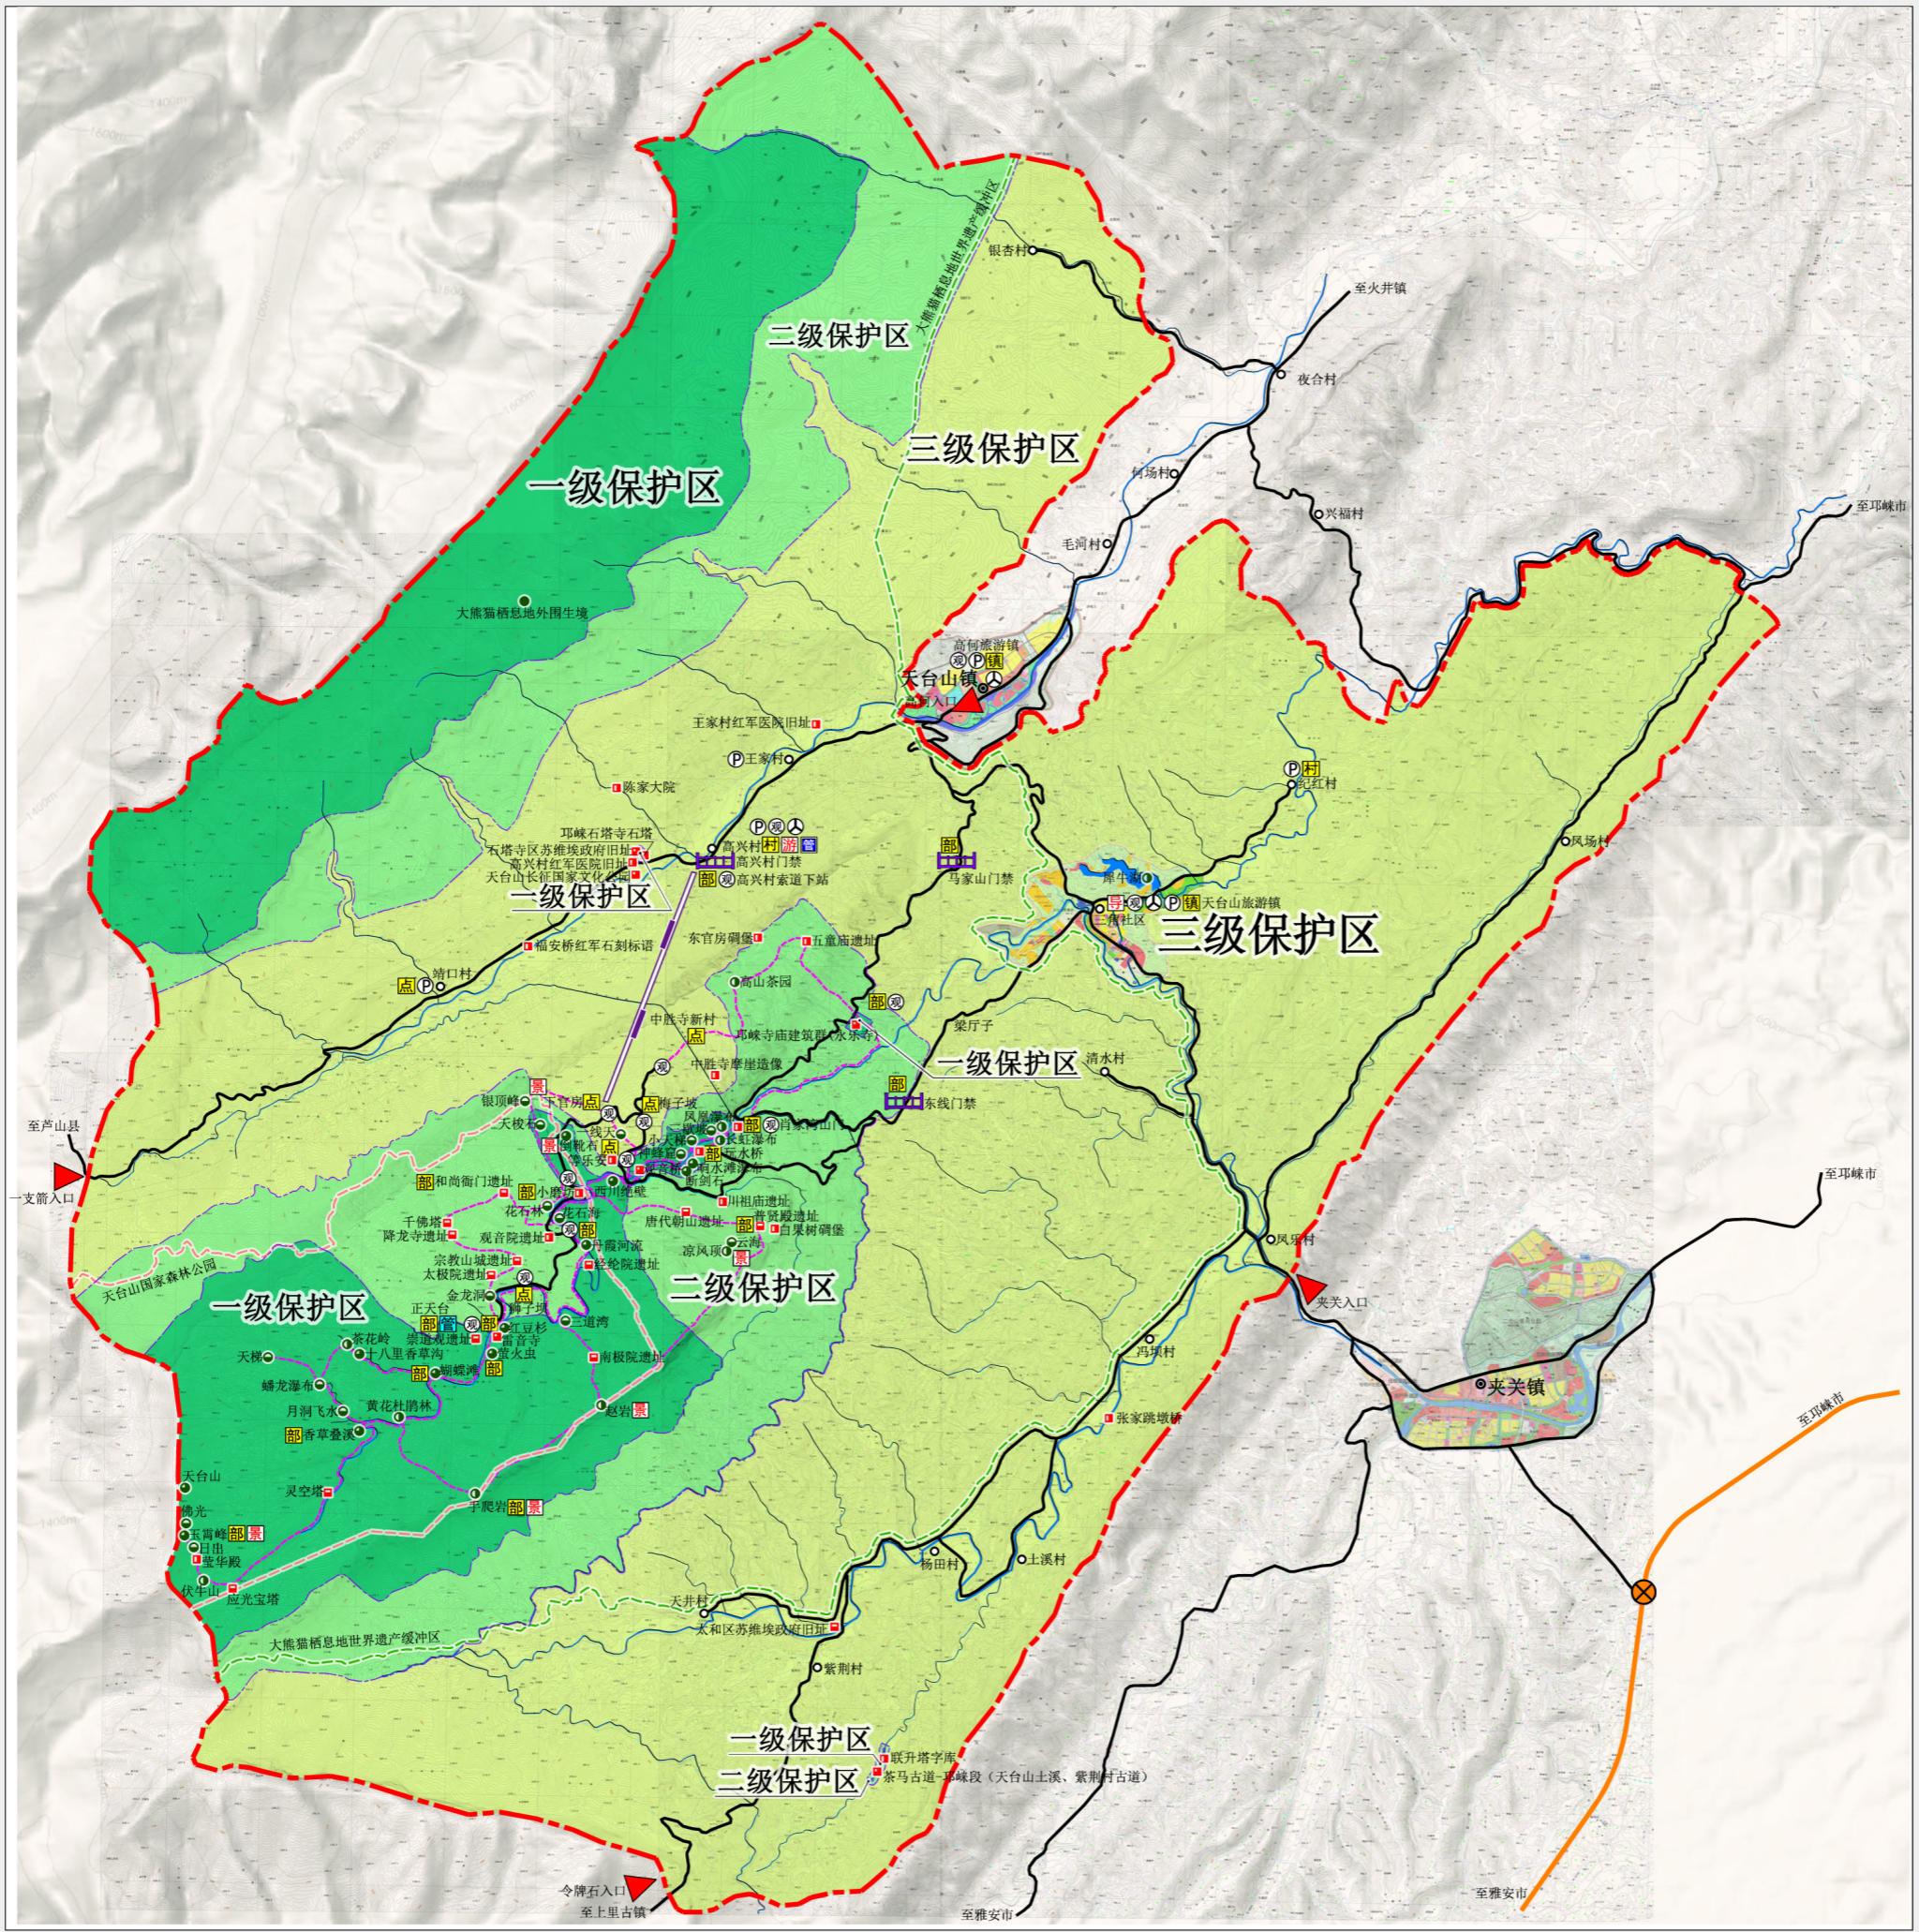

分级保护规划图

图例

分区界	管理处
一级保护区	管理点
二级保护区	风景区门禁
三级保护区	客运站
特级自然景点	停车场
一级自然景点	观景车停靠站
二级自然景点	风景区出入口
三级自然景点	乡镇
一级人文景点	村
二级人文景点	高速公路
三级人文景点	高速公路互通
旅游镇	公路
旅游村	索道
旅游点	步游道
服务部	河流湖泊
游客中心	风景区范围界线
导游点	遗产缓冲区范围界线
观景台	天台山国家森林公园范围界线

资源分级保护(见文本第六条)

1、一级保护区(核心景区—严格禁止建设范围)


(1) 范围: 总面积35.36平方公里, 占风景区总面积的18.3%。
(2) 措施: 严格保护风景资源的真实性和完整性, 保持并完善风景景观环境; 禁止与风景保护和风景游赏无关的建设与活动进入; 控制区内居民人数和生产活动; 加强野生动植物物种调查, 严格保护珍稀、濒危动植物种栖息地生态环境; 景点的风景游赏设施配备, 即步道、观景摄影台、景点标示等小品的建设都须仔细设计, 经有关部门批准后方可实施; 人文景点的建设完善应在充分尊重其历史原貌和文脉的基础上进行; 游览设施、交通设施、基础设施的建设在总体规划和相关详细规划的指导下, 仔细论证、设计后经有关部门批准方可实施。区内不得安排重大建设项目。

2、二级保护区(严格限制建设范围)

(1) 范围: 总面积36.84平方公里, 占风景区总面积的19.1%。
(2) 措施: 严禁破坏区内的山体、水体、植被等各种景观元素, 保持景观格局的完整; 区内不得安排本规划确定以外的重大建设项目; 游览设施、交通设施、基础设施的建设在总体规划和相关详细规划的指导下, 仔细论证、设计后, 经有关部门批准方可实施; 加强道路交通管制, 控制机动车辆对本区的影响; 允许居民进行必要的生产、生活活动; 居民点建设均须进行详细规划和设计, 报经有关部门批准后严格按照规划实施; 逐步引导区内的散居居民点向景区周边交通便捷的城镇集中。

3、三级保护区(控制建设范围)


(1) 范围: 总面积120.80平方公里, 占风景区总面积的62.6%。
(2) 措施: 居民点、游览设施、交通设施、基础设施均须进行详细规划和设计, 经有关部门批准后严格按照规划实施; 详细规划必须符合总体规划的要求, 建设风貌必须与风景环境相协调, 接待服务设施等功能应有利于风景名胜区的保护和营运, 基础设施必须符合相关技术规范和满足环保要求; 允许原有土地利用方式与形态, 安排居民生产、经营管理、社会组织等设施, 但应控制各项设施规模; 对公路沿线视线可及范围内的景观严格保护, 禁止夹边建设, 建筑要依山就势、高低错落。

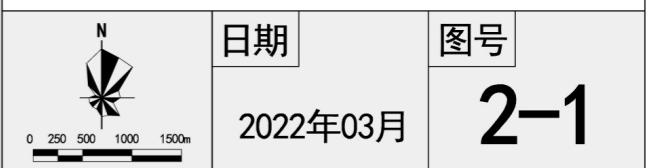

组织编制单位: 四川省林业和草原局
邛崃市人民政府
邛崃市规划和自然资源局
邛崃市平乐古镇天台山景区管理局
承担编制单位: 四川省国土空间规划研究院



天台山风景名胜区总体规划(2021—2035年)

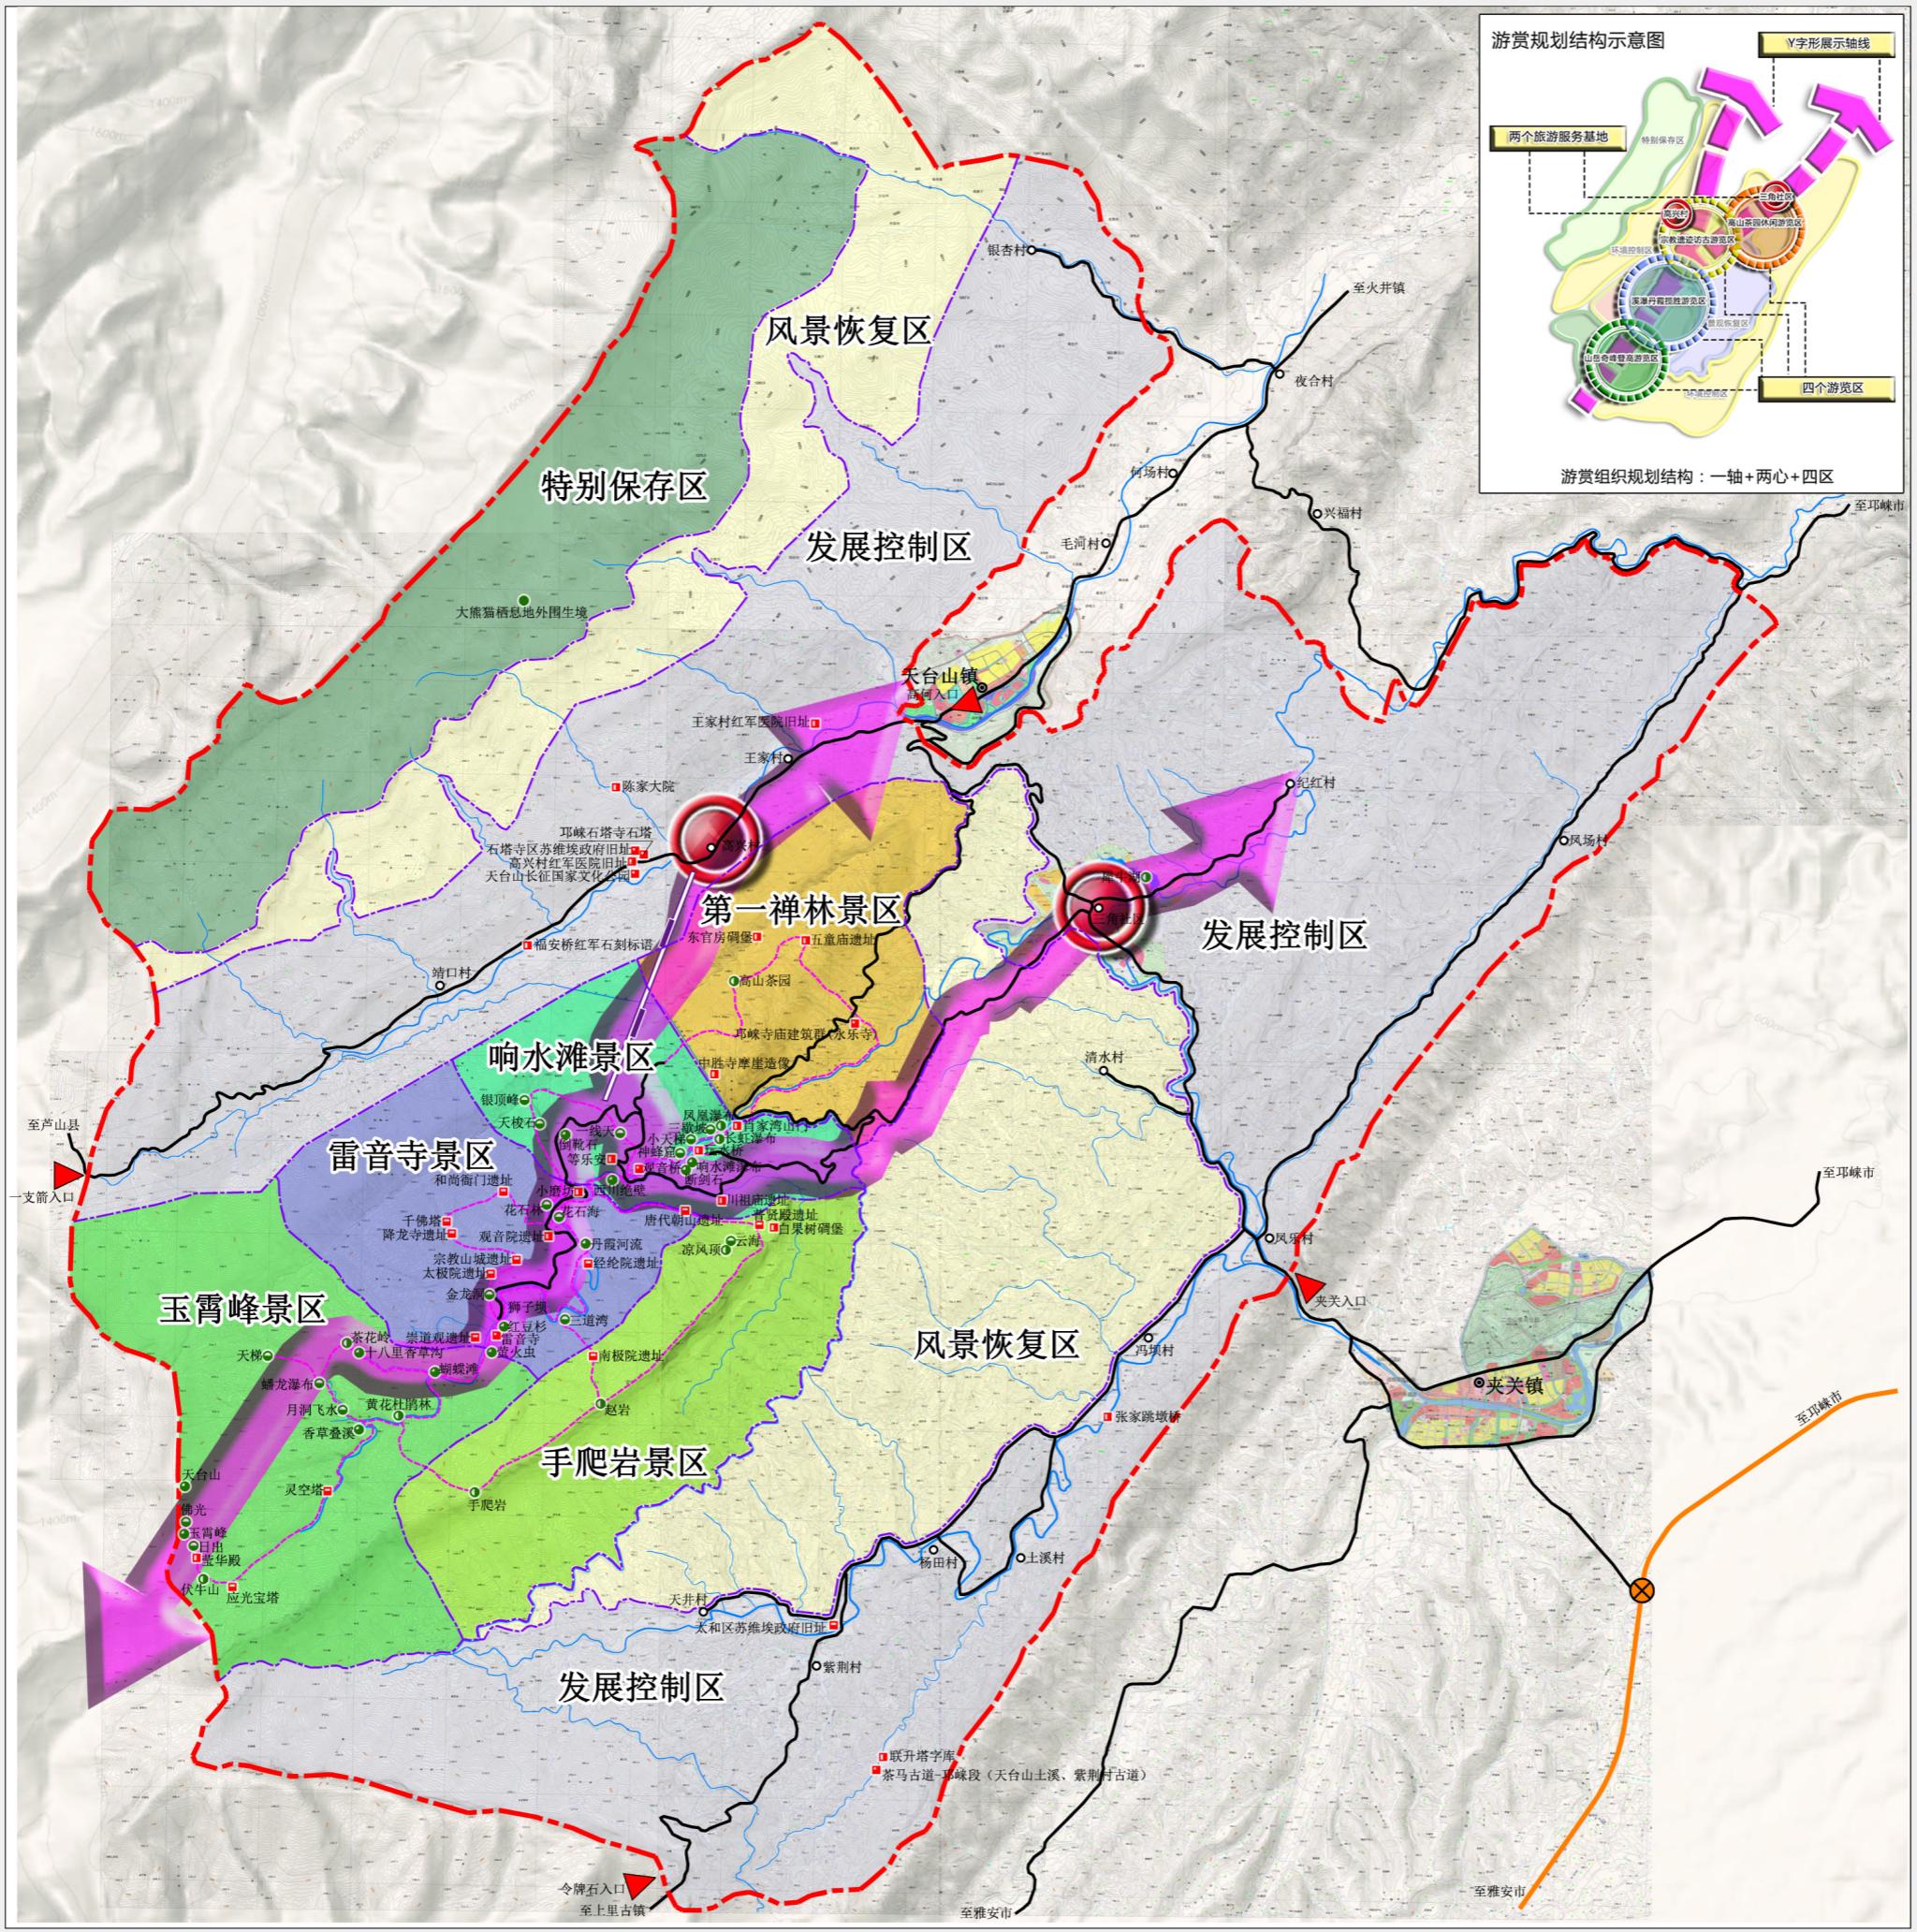

风景游赏规划图

图例

景区界线	三级自然景点
第一禅林景区	一级人文景点
响水滩景区	二级人文景点
雷音寺景区	三级人文景点
玉霄峰景区	
手爬岩景区	风景区出入口
特别保存区	乡镇
风景恢复区	村
发展控制区	高速公路互通
游览展示轴	高速公路
旅游服务基地	公路
特级自然景点	索道
一级自然景点	步游道
二级自然景点	河流湖泊
风景区范围界线	

风景游赏规划 (见文本第十条)

(1) 第一禅林景区：景区面积8.8平方千米。以宗教寺庙遗址进行遗址遗迹的展示，开展遗址访古、农家茶园体验活动。游客通过景区观光车在主要景点处停留、游览。

(2) 响水滩景区：景区面积6.3平方千米。以响水滩等瀑布景观及倒靴石等奇峰奇石景观为特色。建设景区索道，并注重下官房处入口氛围营造。景区以观光、休闲为主，游客通过机动交通进入景区，以等乐安为基点，步行游线联通各景点，开展观瀑布奇石、赏萤火虫等游赏活动。

(3) 雷音寺景区：景区面积8.3平方千米。完善景区步游系统，形成以宗教遗址为主的游览西线，以及以丹霞溪流为主的游览东线。整治景区内宗教遗址周边的环境，开展宗教遗址探访、丹霞溪流共赏等游赏活动。

(4) 玉霄峰景区：景区面积14.3平方千米。保持景区的自然生态环境，新建必要的步游道、观景台、服务部等设施，开展登顶观日、亲水嬉戏、观萤逐蝶等游赏活动。


(5) 手爬岩景区：景区面积10.6平方千米。新建必要的步游道，在手爬岩、赵岩、凉风顶等高点设置观景平台和服务设施，向西与玉霄峰对望，向西北与银顶峰对望，在凉风顶观云海，开展登高观景等游赏活动。

N	日期	图号
	2022年03月	3-1

组织编制单位：四川省林业和草原局
邛崃市人民政府
邛崃市规划和自然资源局
邛崃市平乐古镇天台山景区管理局
承担编制单位：四川省国土空间规划研究院



天台山风景名胜区总体规划(2021—2035年)

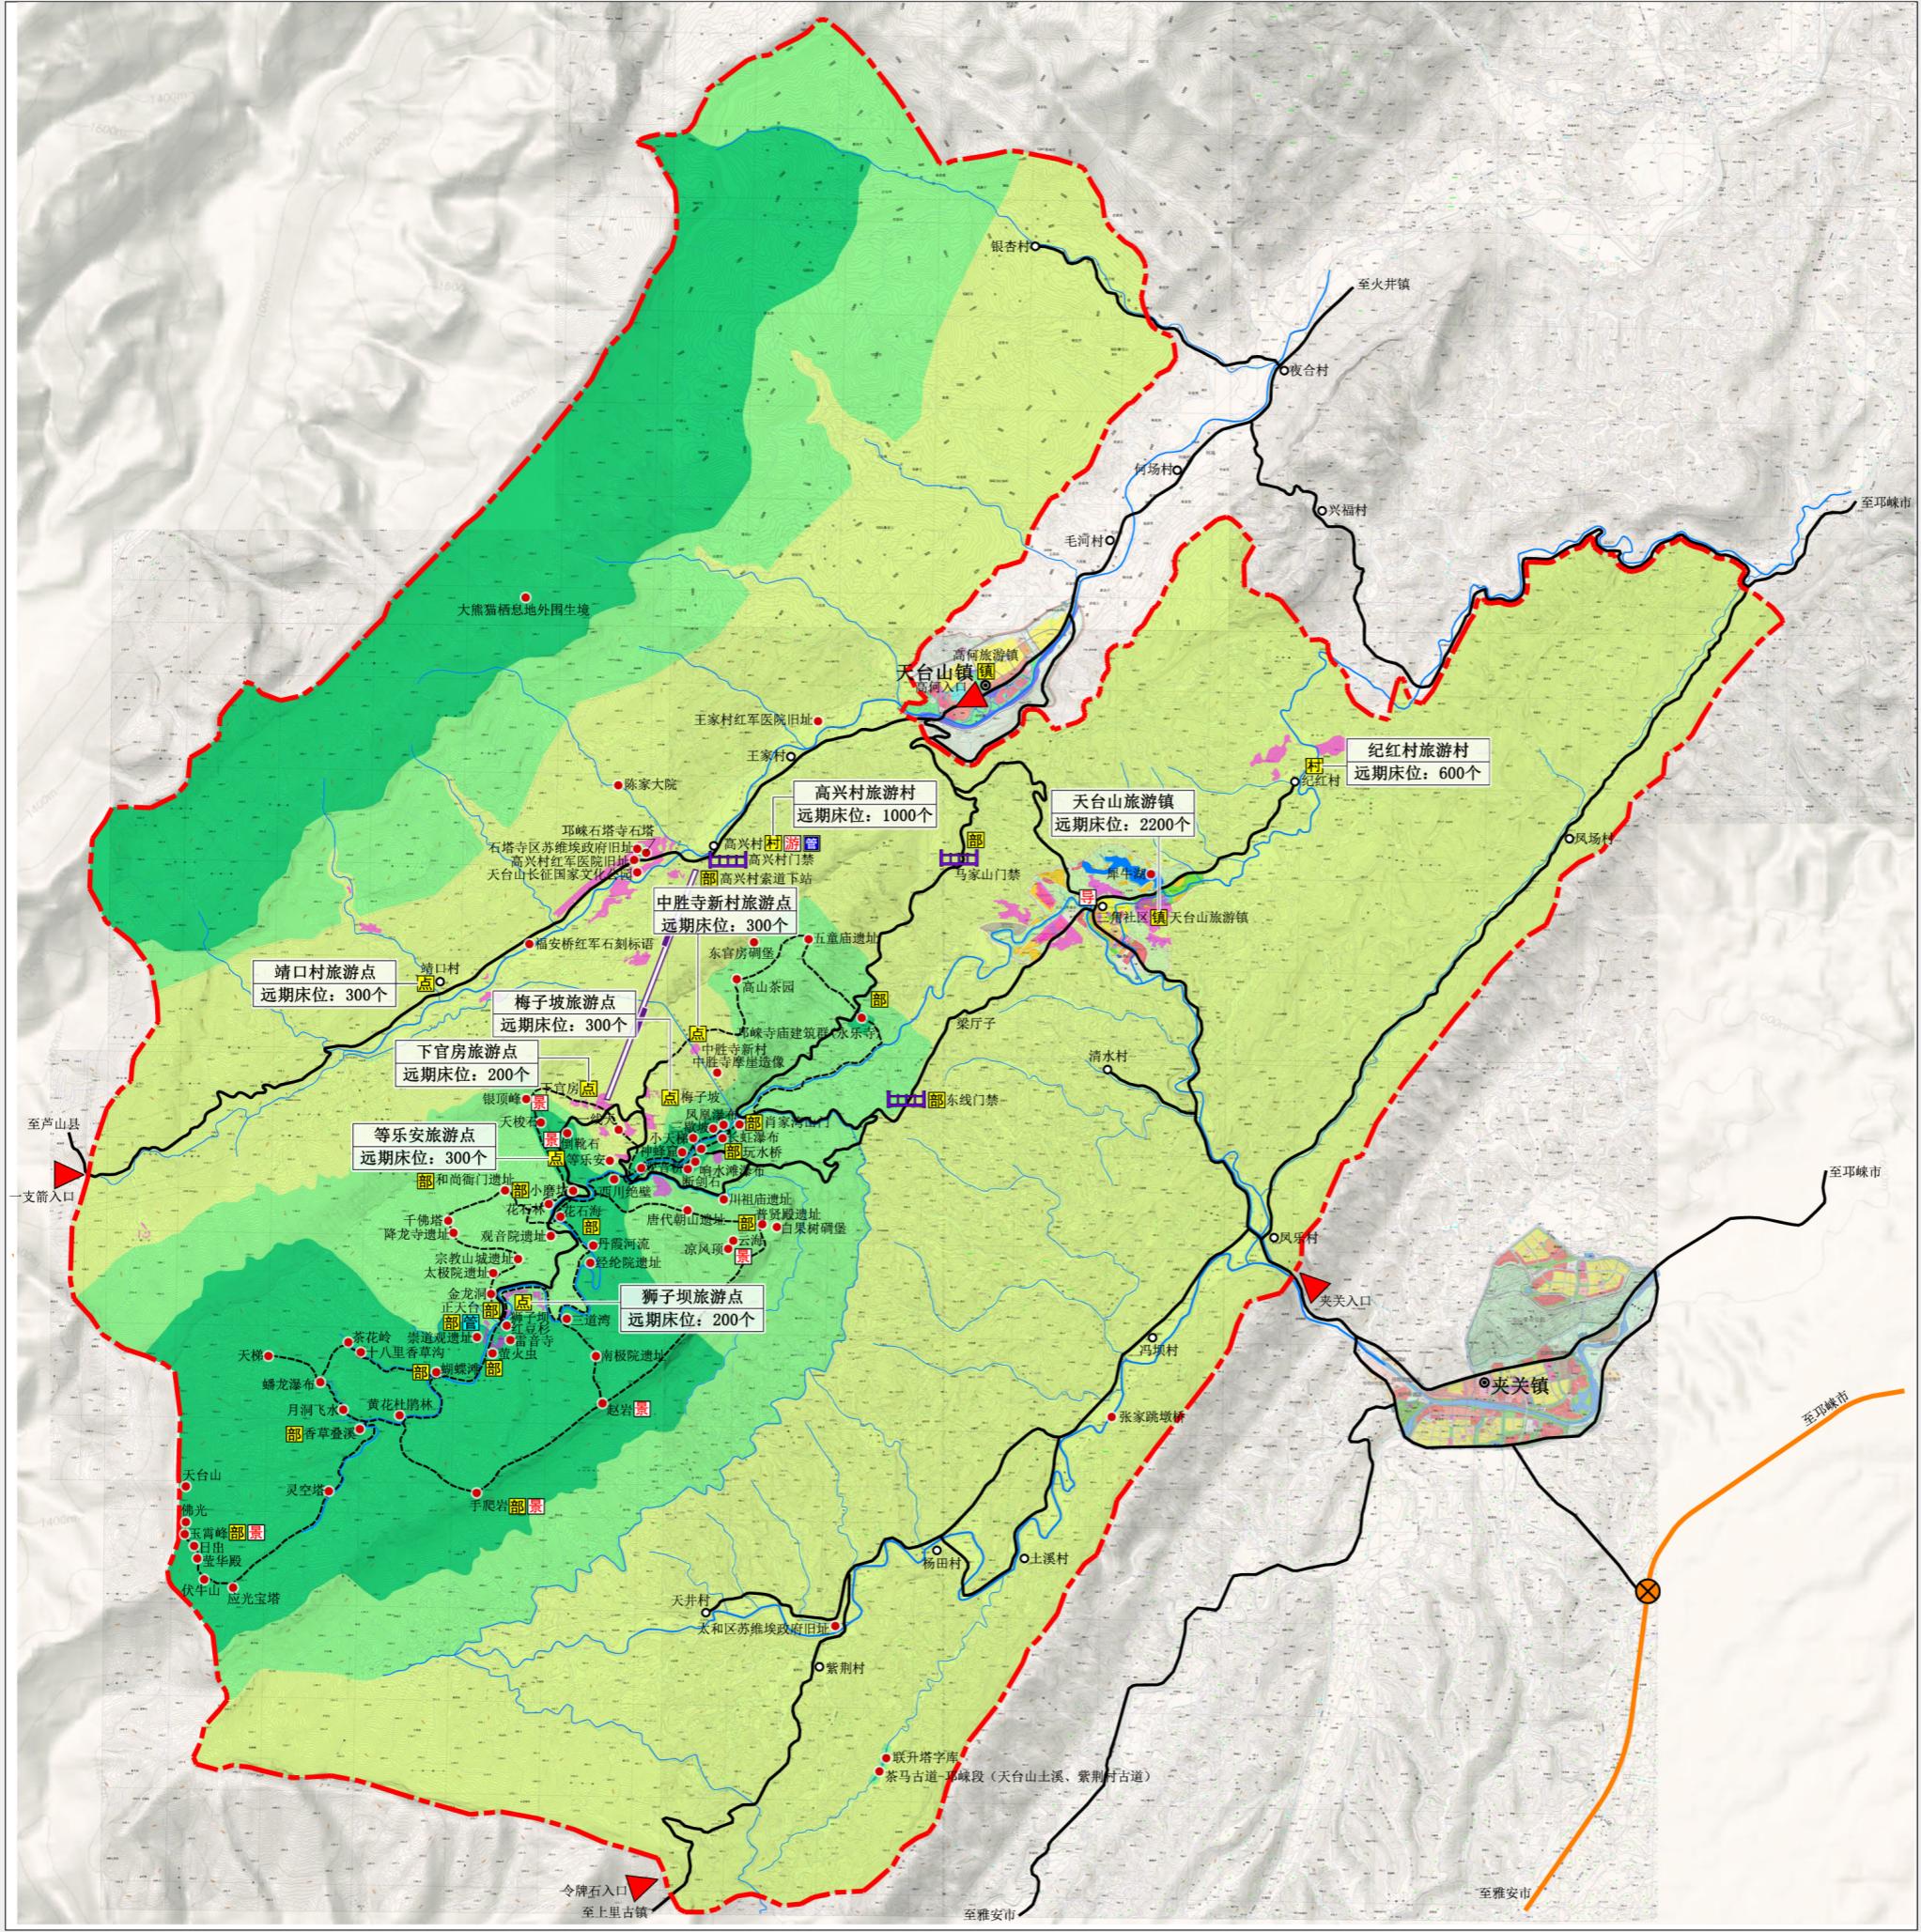

旅游服务设施规划图

图例

镇	旅游镇	三级保护区
村	旅游村	● 景点
点	旅游点	▲ 风景区出入口
部	服务部	● 乡镇
游	游客中心	○ 村
导	导游点	—— 高速公路
景	观景台	○ 高速公路互通
管	管理处	—— 公路
管	管理点	—— 索道
	风景区门禁	—— 步游道
	旅游服务设施用地	—— 河流湖泊
一级保护区		—— 风景区范围界线
二级保护区		—— 二级保护区

旅游服务设施规划（见文本第十二条）

1、旅游服务设施布局

- (1) 旅游镇：规划设置天台山旅游镇和高何旅游镇（风景区外）。
- (2) 旅游村：规划设置在高兴村、纪红村等2处。
- (3) 旅游点：规划设置在下官房、梅子坡、狮子坝、等乐安、中胜寺新村和靖口村等6处。
- (4) 服务部：共17处。

2、旅游设施规模


风景名胜区旅游服务设施用地规模为1.0平方公里，风景区内床位预计6000床。



组织编制单位：四川省林业和草原局
邛崃市人民政府
邛崃市规划和自然资源局
邛崃市平乐镇天台山景区管理局
承担编制单位：四川省国土空间规划研究院



天台山风景名胜区总体规划(2021-2035年)

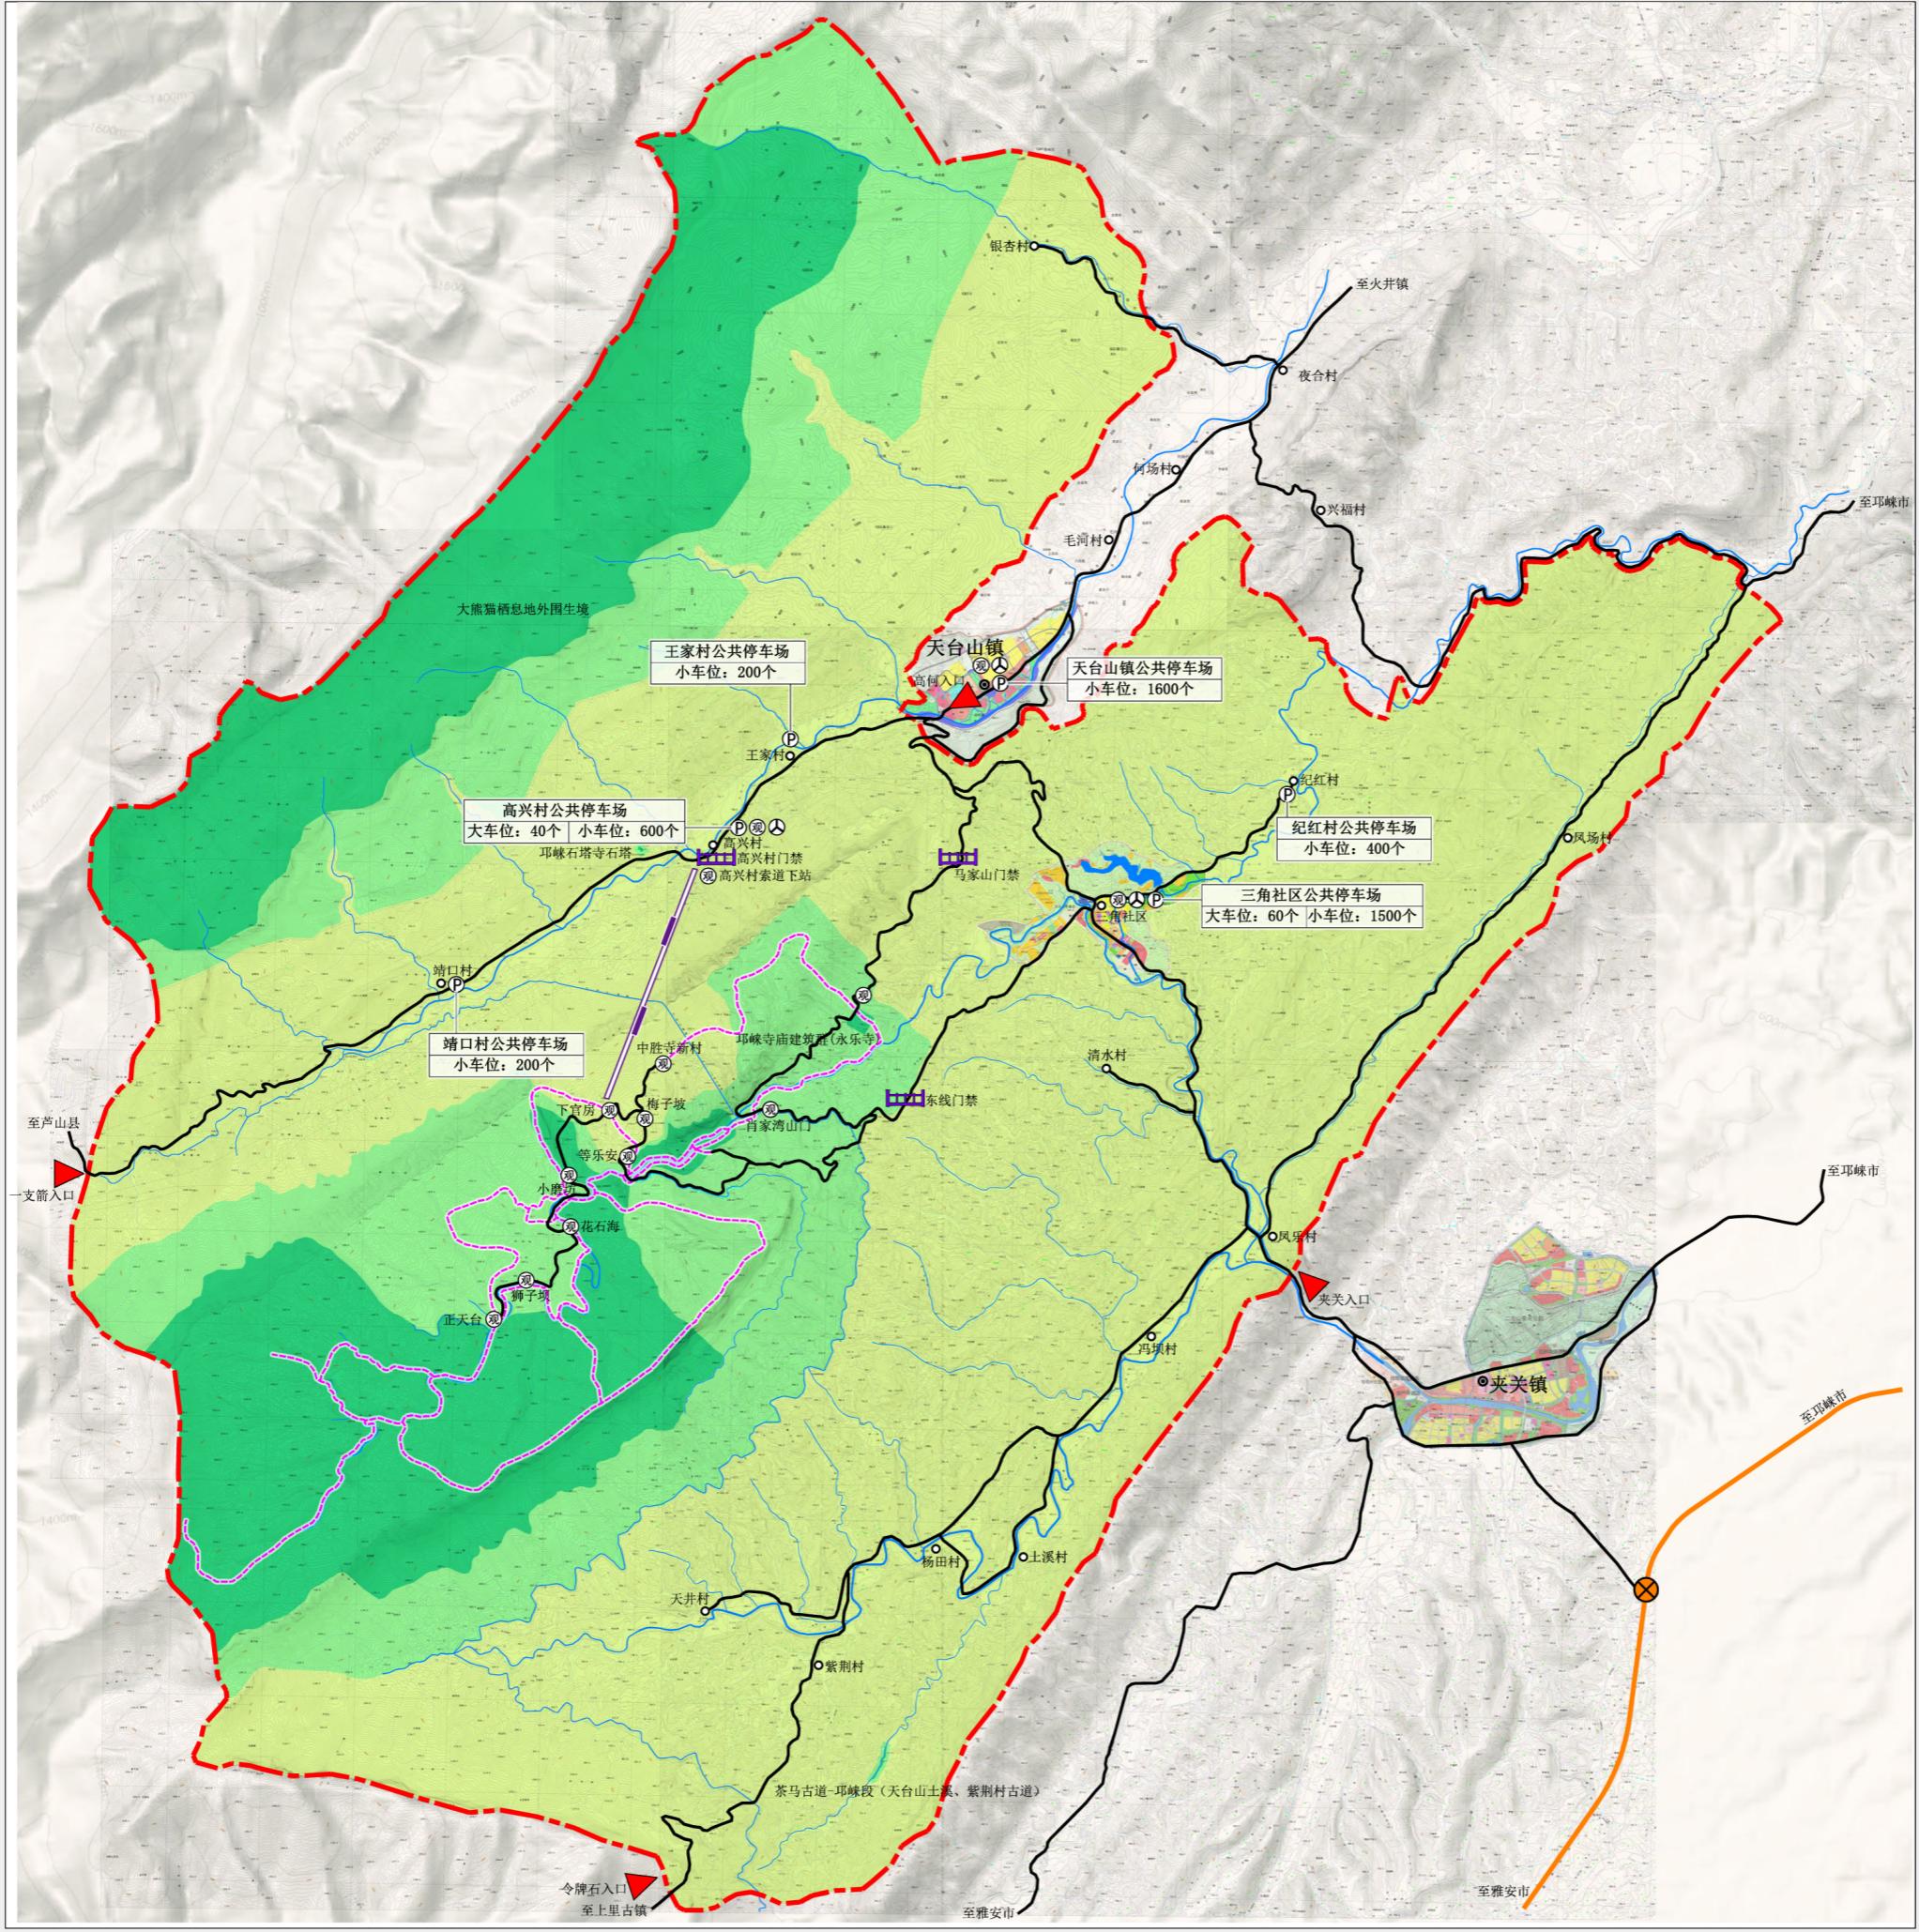

道路交通规划图

图例

○ 客运站	步游道
○ P 停车场	一级保护区
○ 观 光 车 停 靠 站	二级保护区
▲ 风景区出入口	三级保护区
■ 风景区门禁	河流湖泊
■ 高速公路	乡镇
○ X 高速公路互通	○ 村
■ 公路	— 风景区范围界线
■ 索道	

道路交通规划 (见文本第十三条)

1、交通组织

风景区内从风景区门禁至正天台的车行道，以及高兴村至索道下站的车道属于控制型道路，对机动车辆的通行进行控制，禁止外来私家车辆驶入。采用环保型观光车作为控制区主要的机动车交通方式，形成以观光车为主，索道和步行道相结合的观光游览交通系统。

高何旅游镇至芦山县、夹关镇车行道，凤场村至紫荆村车行道属于开放型道路，允许外来机动车通行，并在节点处设置停车场。

2、车行游览路

保留现状景区车行道，规划高兴村至索道下站一条车行道，改造升级部分车行道，按三级公路标准建设。风景区内通村公路按相关规划及标准执行。

3、步行游览路

完善现状景区内部的步行道，联通各重要景点，新建步游道约24.2千米。

4、索道


风景区规划1条索道，由高兴村至下官房。索道属于重大基础设施，需要对其选址和建设进行评估，通过有关部门批准后方可实施。

N	日期	图号
	2022年03月	4-2

组织编制单位：四川省林业和草原局
邛崃市人民政府
邛崃市规划和自然资源局
邛崃市平乐古镇天台山景区管理局
承担编制单位：四川省国土空间规划研究院



天台山风景名胜区总体规划(2021—2035年)

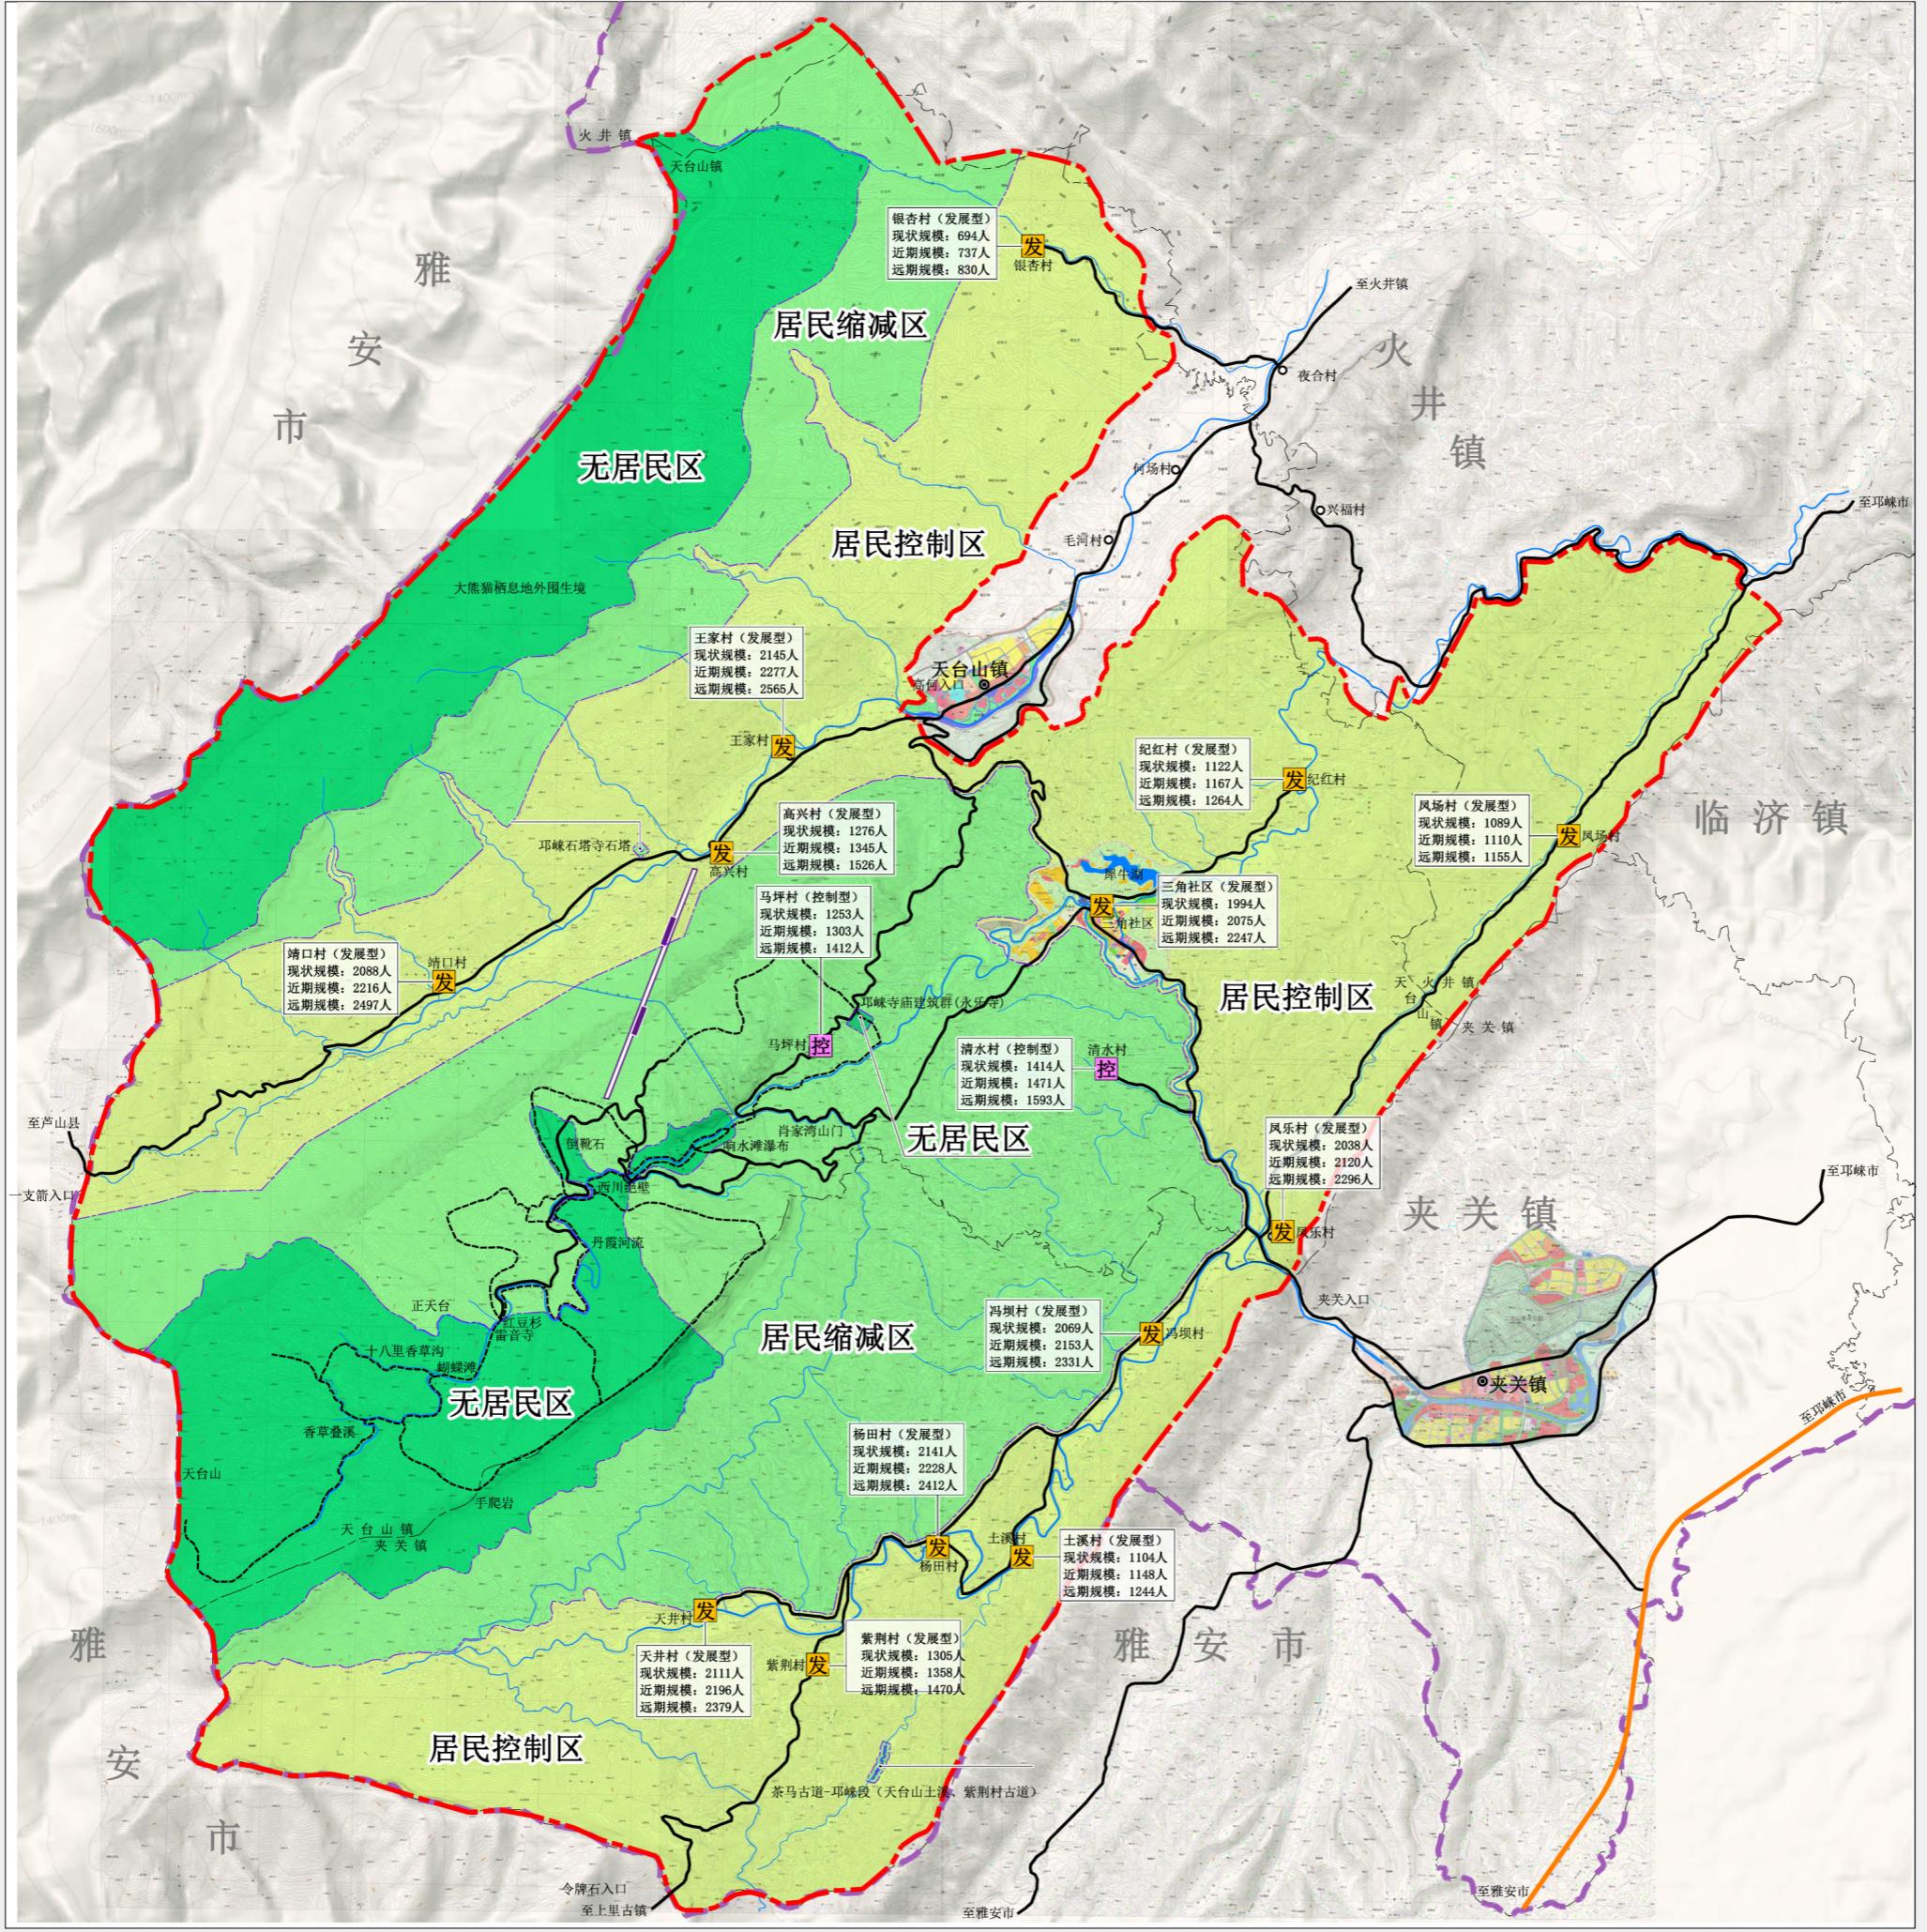

居民点协调发展规划图

图例

分区界线	▲ 风景区出入口
无居民区	● 乡镇
居民缩减区	—— 高速公路
居民控制区	— 公路
控制型居民点	— 索道
发展型居民点	— 步游道
镇界	— 河流湖泊
市界	— 风景区范围界线

居民社会调控 (见文本第十六条)

风景区内规划控制型居民点2个, 发展型居民点13个, 规划居民总人口2721人, 规划居民社会用地3.27平方公里, 居民人均建设用地指标约为120平方米。


依法维护风景区内原住居民的合法权益, 合理调控居民点建设和人口规模。引导风景区游览内居民向居民聚居点或周边场镇集中。



组织编制单位: 四川省林业和草原局
邛崃市人民政府
邛崃市规划和自然资源局
邛崃市平乐古镇天台山景区管理局
承担编制单位: 四川省国土空间规划研究院



天台山风景名胜区总体规划(2021—2035年)

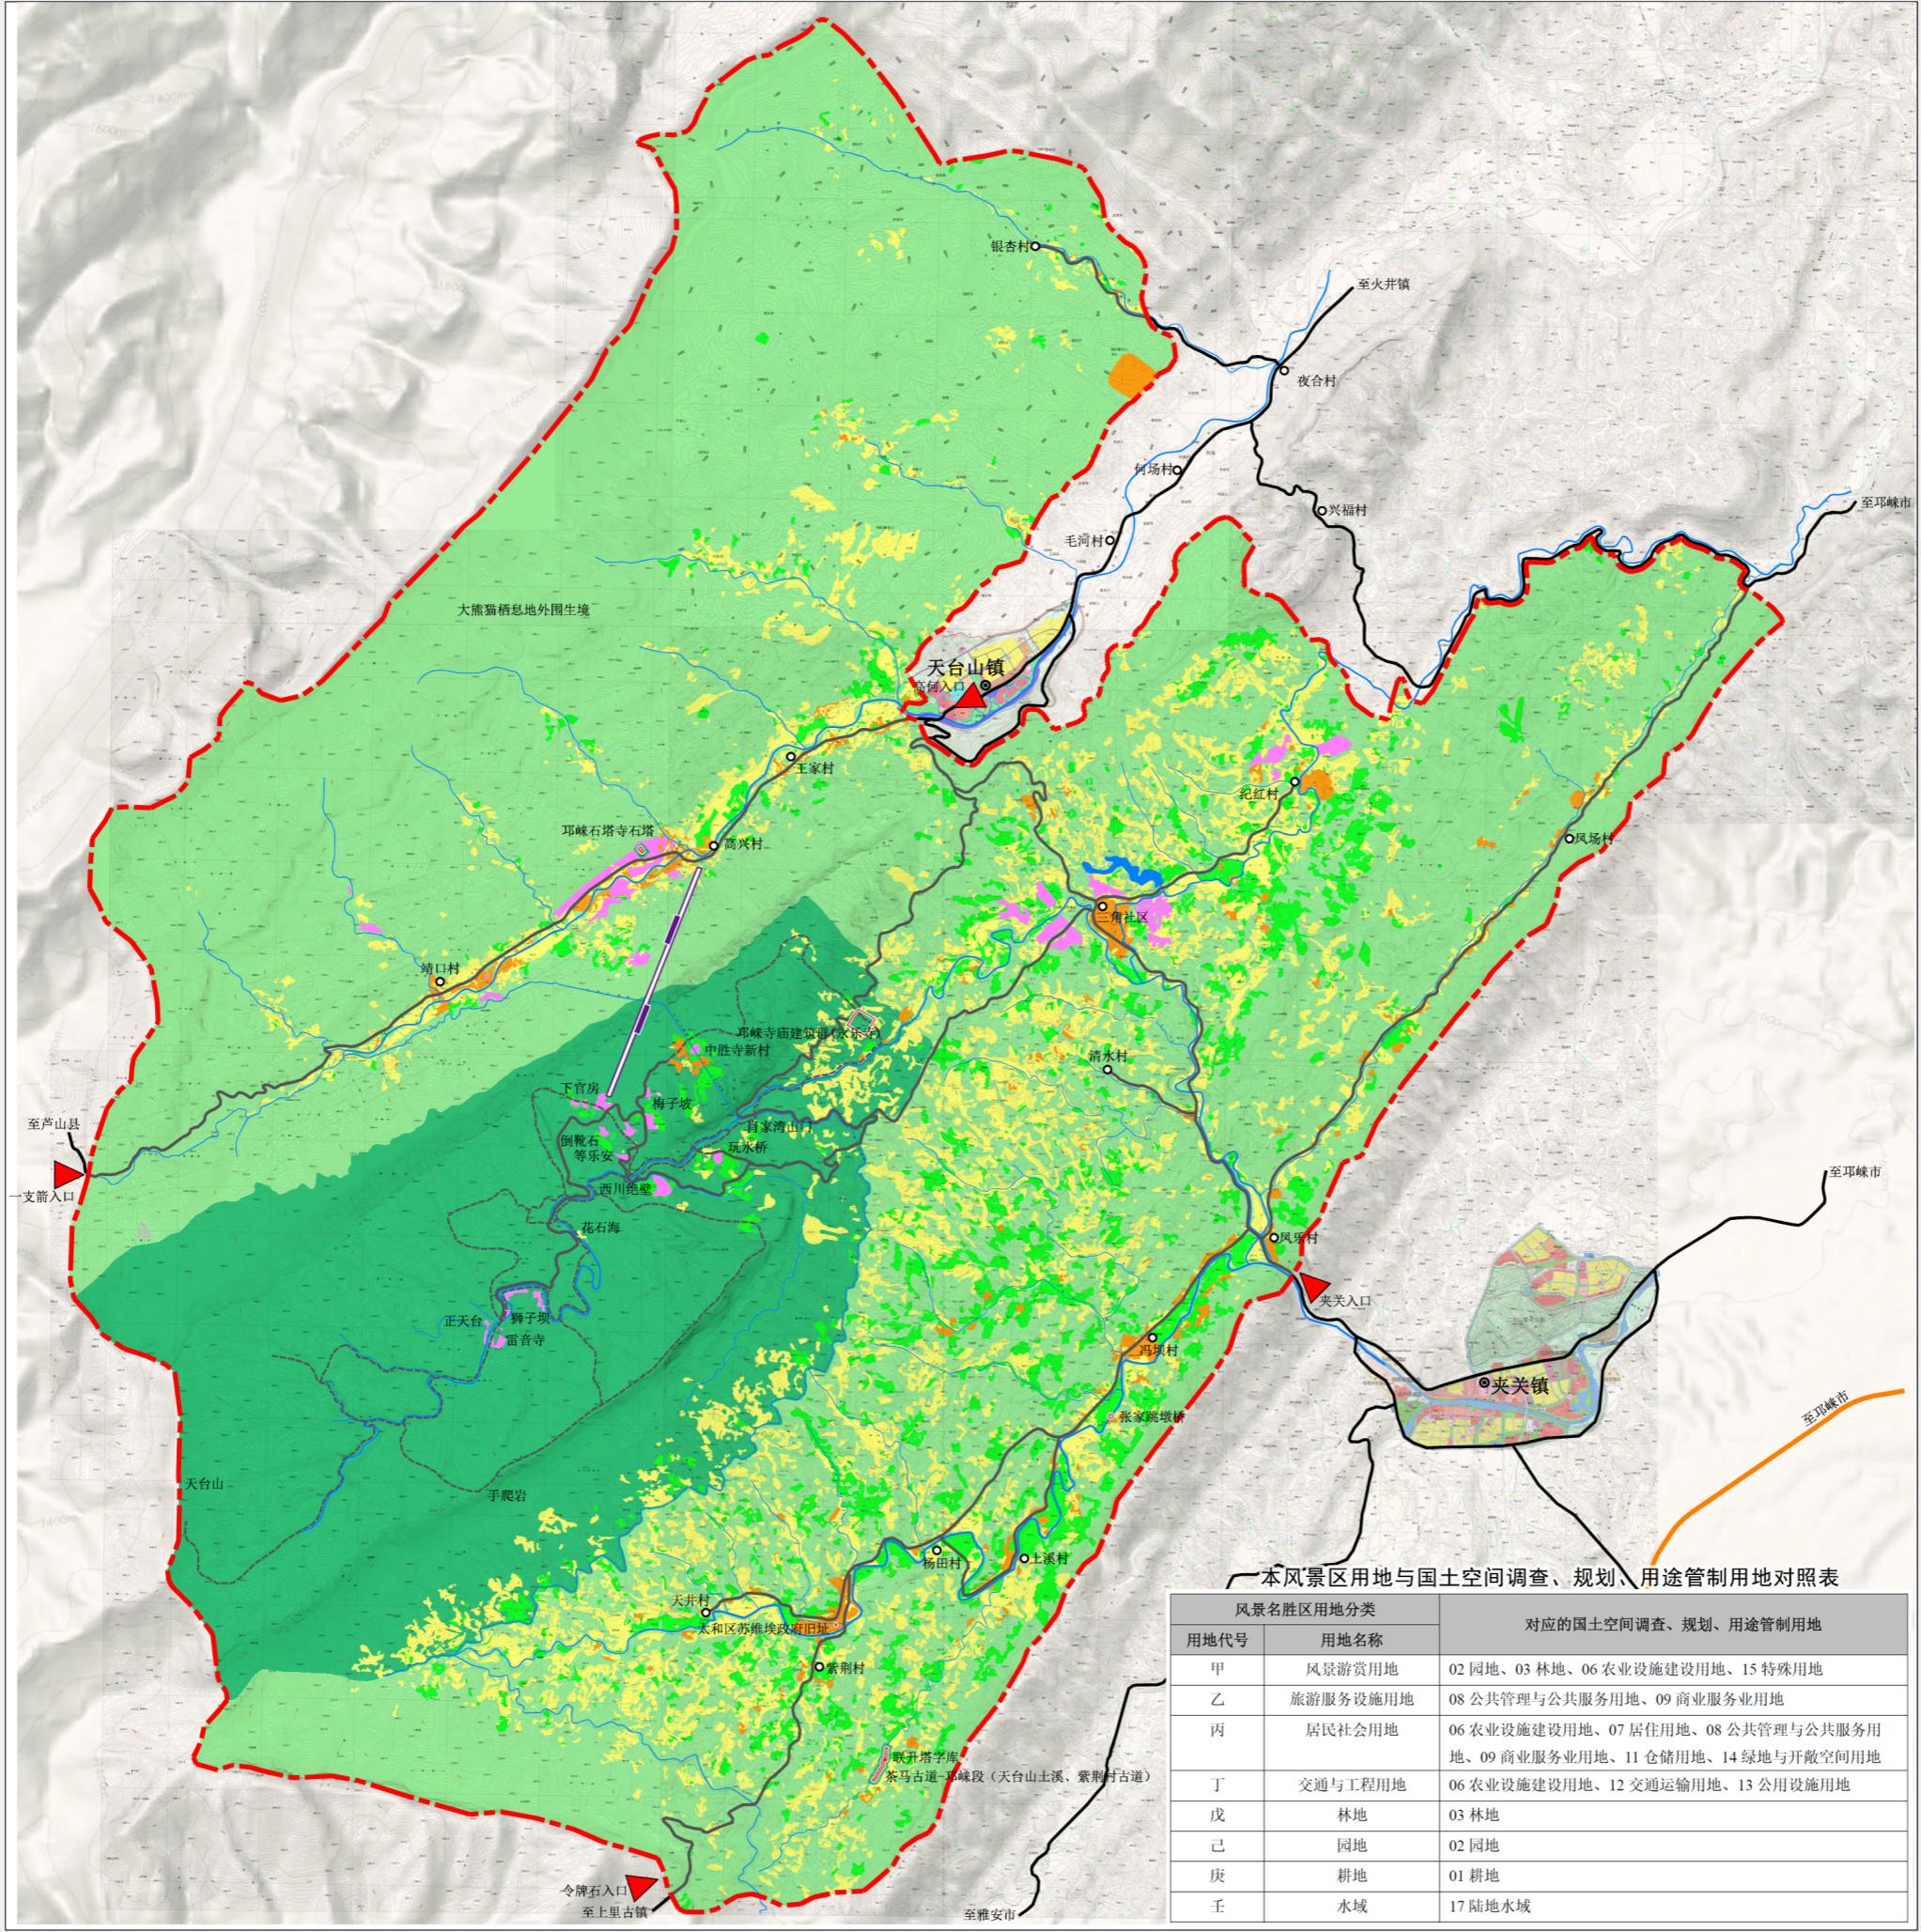

国土空间规划协调图

图例

文物古迹用地	水域
风景游赏用地	▲ 风景区出入口
旅游服务设施用地	● 乡镇
居民社会用地	○ 村
交通与工程设施用地	高速公路
林地	索道
园地	--- 风景区范围界线
耕地	

国土空间规划协调（见文本第十八条）

落实《中华人民共和国土地管理法》等相关规定，做好与邛崃市国土空间总体规划的实施协调，规划中涉及的风景游赏、旅游服务设施、道路交通、居民点等建设用地，应纳入国土空间规划统筹安排；严格保护林地、耕地和基本农田，适当增加风景游赏用地，控制建设用地规模，节约集约利用土地；风景区总体规划批复后按要求纳入国土空间基础信息平台，叠加到国土空间规划“一张图”上。

风景区范围内涉及天台山镇三角社区等城镇规划区、村庄居民点的相关建设，可依据天台山镇国土空间总体规划、村规划确定的各项内容和程序执行，但应与风景名胜区总体规划相协调。

风景名胜区用地平衡表

序号	用地代号	用地名称	现状		规划	
			面积 (km ²)	占总用地 (%)	面积 (km ²)	占总用地 (%)
00	合计	风景区规划用地	193.0	100	193.00	100
01	甲	风景游赏用地	17.93	9.3	36.63	19.0
02	乙	旅游服务设施用地	0.28	0.1	0.98	0.5
03	丙	居民社会用地	3.07	1.6	3.27	1.7
04	丁	交通与工程用地	3.56	1.8	4.32	2.2
05	戊	林地	135.9	70.4	115.54	59.9
06	己	园地	9.54	4.9	9.54	4.9
07	庚	耕地	20.35	10.5	20.35	10.5
08	壬	水域	2.37	1.2	2.37	1.2

N
0 250 500 1000 1500m
日期
2022年03月
图号
6-1

组织编制单位：四川省林业和草原局
邛崃市人民政府
邛崃市规划和自然资源局
邛崃市平乐古镇天台山景区管理局
承担编制单位：四川省国土空间规划研究院